


TERIAKOVCE

ÚZEMNÝ PLÁN OBCE

SCHÉMA ZÁVÄZNÝCH ČASŤÍ RIEŠENIA A VEREJNOPROSPEŠNÝCH STAVIEB

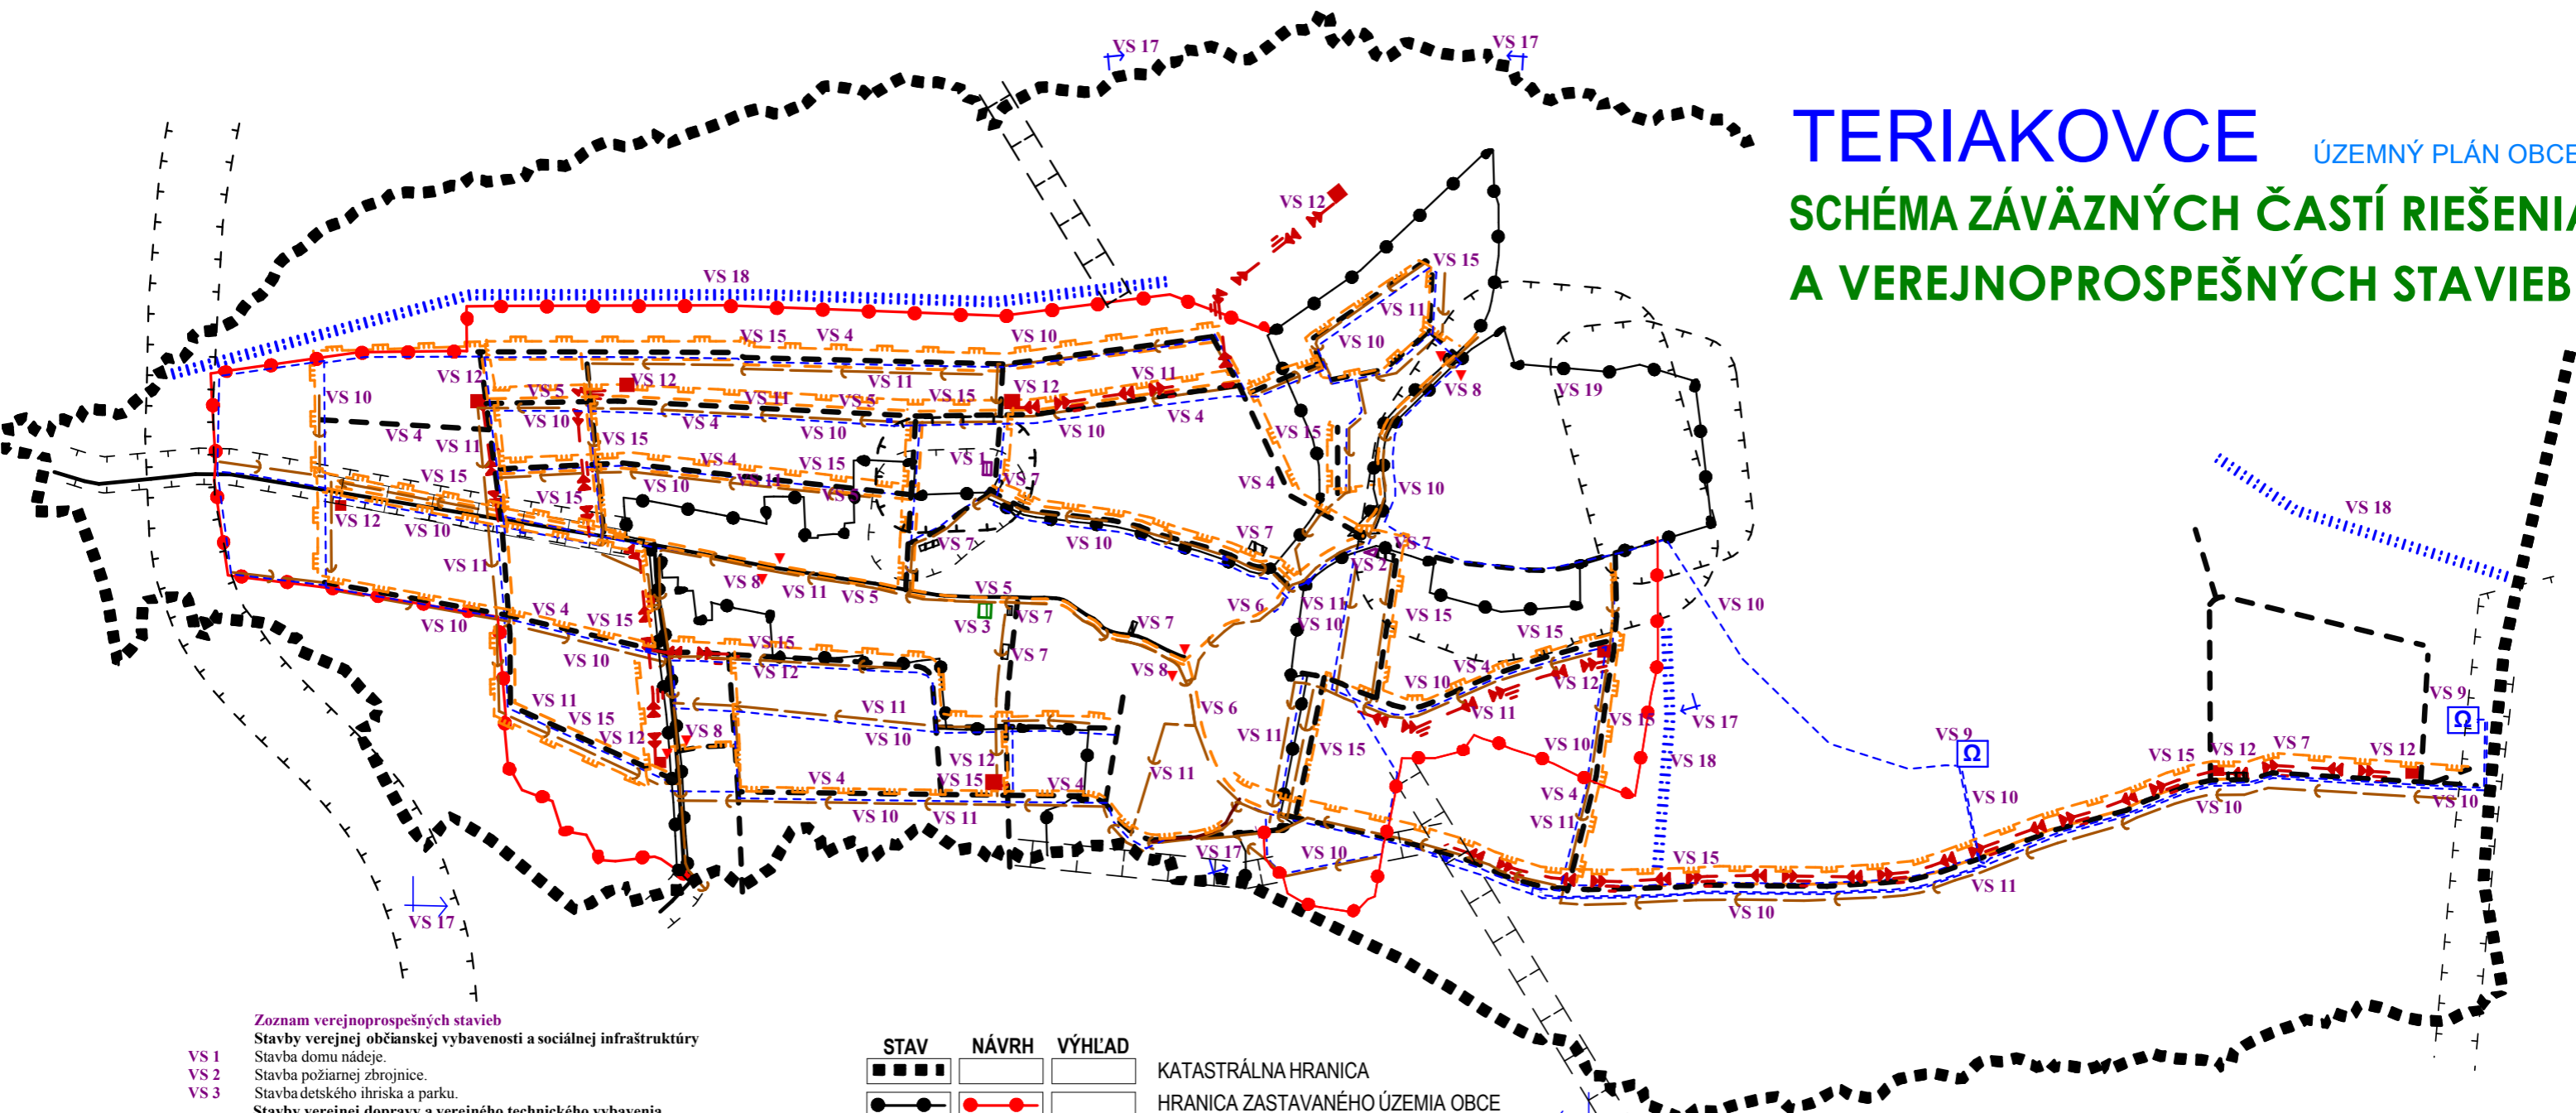

Zoznam verejnoprospešných stavieb

- VS 1** Stavba domu nádeje.
- VS 2** Stavba požiarnej zbrojnice.
- VS 3** Stavba detského ihriska a parku.
- Stavby verejnej dopravy a verejného technického vybavenia**
- Stavby dopravy a dopravných zariadení**
- VS 4** Stavby nových miestnych komunikácií v kategórii C3-MO 7,5/30, C3-MO 8/30, vrátane chodníkov a zeleného pásu.
- VS 5** Stavby peších chodníkov pozdĺž cesty III/0681 a III/0684 v zastavaných častiach obce.
- VS 6** Stavby peších chodníkov pozdĺž jestvujúcich miestnych komunikácií.
- VS 7** Stavby verejných parkovísk P 1 – P 8.
- VS 8** Stavby nových obojstranných krytých autobusových zastávok Zk1-Zk4.
- Stavby vodného hospodárstva**
- VS 9** Stavby dvoch vodojemov VDJ 1 a VDJ 2.
- VS 10** Stavby rozšírenia verejného vodovodu.
- VS 11** Stavby rozšírenia verejnej gravitačnej splaškovej kanalizácie.
- Stavby energetiky a energetických zariadení**
- VS 12** Stavby nových trafostaníc TS 5 až TS 15 a VN pripojok k nim.
- VS 13** Stavby trasy NN vedenia káblových rozvodov v zemi s napojením z jestvujúcich a nových zdrojov elektrickej energie.
- VS 14** Stavby verejného osvetlenia v nových lokalitách rodinných domov a rekreačno-sportovom areáli.
- VS 15** Stavby rozšírenia STL plynovodov.
- Stavby telekomunikácií**
- VS 16** Stavby prípojných metalických a optických káblov pre jednotlivé lokality v súbehu s trasami vedení sekundárnej NN siete v obci.
- Stavby v oblasti ochrany a tvorby životného prostredia**
- VS 17** Stavby regulácií a úprav Barackého potoka, Šalgovického potoka a ich prítokov.
- VS 18** Stavby na umiestnenie ochrany pred povrchovými vodami vo východnej a severnej časti obce.
- VS 19** Stavba na kompostovanie organického odpadu v severnej časti hospodárskeho dvora.

STAV	NÁVRH	VÝHLAD	
			KATASTRÁLNA HRANICA
			HRANICA ZASTAVANÉHO ÚZEMIA OBCE
			PLOCHA OBČIANSKEHO VYBAVENIA
			VEREJNÁ ZELEŇ
			PLOCHA TECHNICKÉHO VYBAVENIA
			OCHRANNÉ PÁSMA
			CESTA III. TRIEDY
			MIESTNA A ÚČELOVÁ KOMUNIKÁCIA
			PEŠÍ CHODNÍK
			AUTOBUSOVÁ ZASTÁVKA KRYTÁ
			REGULÁCIA VODNÝCH TOKOV
			OCHRANA ZASTAVANÉHO ÚZEMIA PRED POVRCH. VODAMI
			VODOVOD
			VODOJEM
			SPLAŠKOVÁ KANALIZÁCIA
			STL PLYNOROZVODY
			VN VEDENIE KÁBELOVÉ V ZEMI
			TRAFOSTANICA