

# TERIAKOVCE

## LEGENDA :

Návrh



Hranica zastavaného územia



Plocha bytových domov



Miestna komunikácia



Hranica riešenej lokality




Plocha vyhradenej zelene (parková zeleň)



Ruší sa

2014 - L11  
Oznacenie riešenej lokality

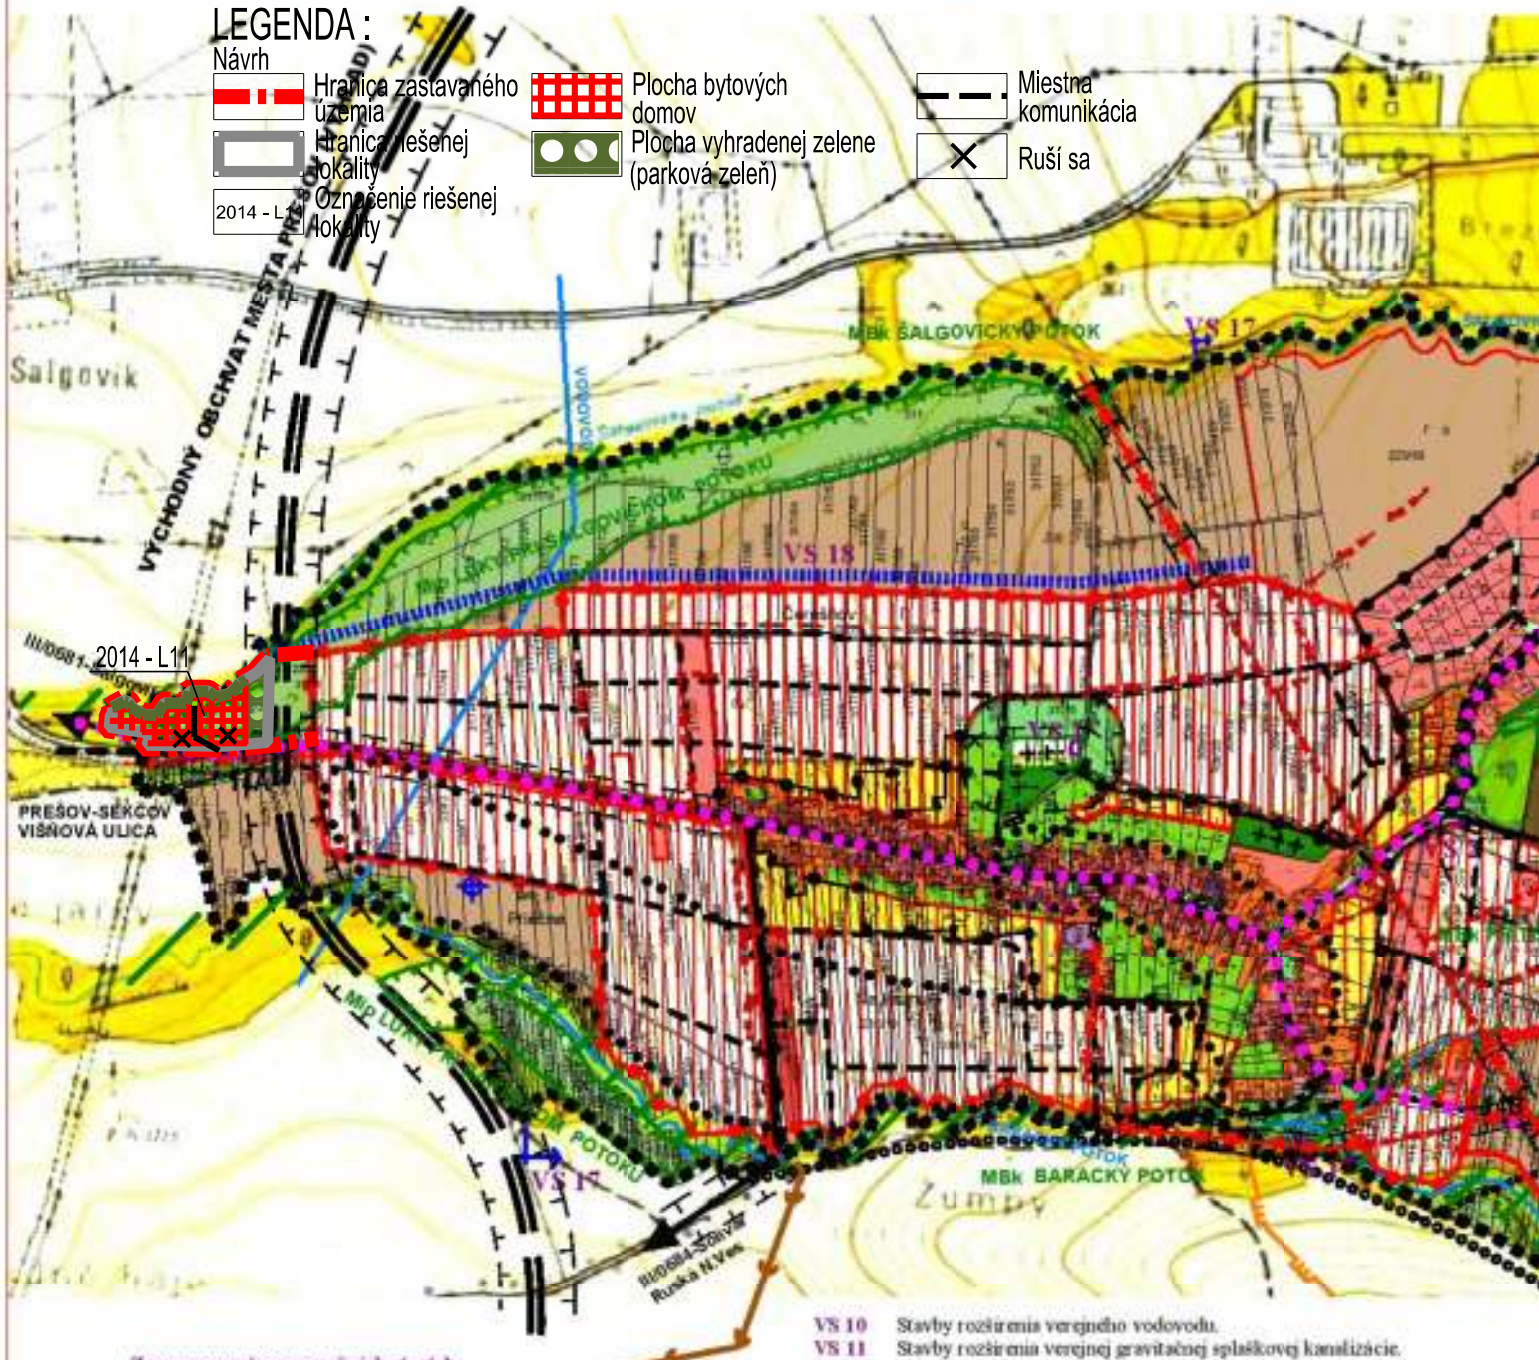

PARÉ ČÍSLO	HLAVNÝ RIEŠITEĽ	ING.ARCH. MARIÁN FERJO
VS 1	Stavba domov na dede	ING.ARCH. L'UBOMÍR POLÁK
VS 2	Stavba požiarnej zbrojnice	OBEC TERIAKOVCE
VS 3	Stavba detského ihriska	
VS 4	Stavby verejných zariadení	
VS 5	Stavby dopravných zariadení	

PARÉ ČÍSLO	HLAVNÝ RIEŠITEĽ	ING.ARCH. MARIÁN FERJO
VS 6	Stavby nových bytových domov	
VS 7	Stavby nových verejných zariadení	
VS 8	Stavby nových verejných zariadení	
VS 9	Stavby nových verejných zariadení	

PARÉ ČÍSLO	HLAVNÝ RIEŠITEĽ	ING.ARCH. MARIÁN FERJO
VS 10	Stavby rozšírenia verejného vodovodu.	
VS 11	Stavby rozšírenia verejnej gravitačnej splaškovej kanalizácie.	
VS 12	Stavby rozšírenia verejného osvetlenia	
VS 13	Stavby rozšírenia verejného osvetlenia	
VS 14	Stavby rozšírenia verejného osvetlenia	
VS 15	Stavby rozšírenia verejného osvetlenia	
VS 16	Stavby rozšírenia verejného osvetlenia	
VS 17	Stavby rozšírenia verejného osvetlenia	
VS 18	Stavby rozšírenia verejného osvetlenia	
VS 19	Stavby rozšírenia verejného osvetlenia	

PARÉ ČÍSLO	HLAVNÝ RIEŠITEĽ	ING.ARCH. MARIÁN FERJO
VS 20	Stavby rozšírenia verejného osvetlenia	
VS 21	Stavby rozšírenia verejného osvetlenia	
VS 22	Stavby rozšírenia verejného osvetlenia	
VS 23	Stavby rozšírenia verejného osvetlenia	
VS 24	Stavby rozšírenia verejného osvetlenia	



PARÉ ČÍSLO	HLAVNÝ RIEŠITEĽ	ING.ARCH. MARIÁN FERJO
NÁZOV DOKUMENTÁCIE		
ÚZEMNÝ PLÁN OBCE TERIAKOVCE		
ZMENY A DOPLNKY č.3/2014		
NÁZOV VÝKRESU		
Výkres ochrany prírody a tvorby krajiny vrátane prvkov USES		

PARÉ ČÍSLO	HLAVNÝ RIEŠITEĽ	ING.ARCH. MARIÁN FERJO
DÁTUM		
10/2014		
FORMÁT		
1 x A4		
STUPEŇ		
MIERKA		
1:10 000		
VÝKRES ČÍSLO		
6		

**TRISTÁN studio s.r.o.**  
 Vysná Šebastová 138, 080 06 Prešov  
 tel.: 051/7765906, mobil : 0905 537 289  
 e-mail : marianferjo@tristanstudio.sk