



TERIAKOVCE

ÚZEMNÝ PLÁN OBCE

VEREJNOPROSPEŠNÉ STAVBY M = 1 : 10 000

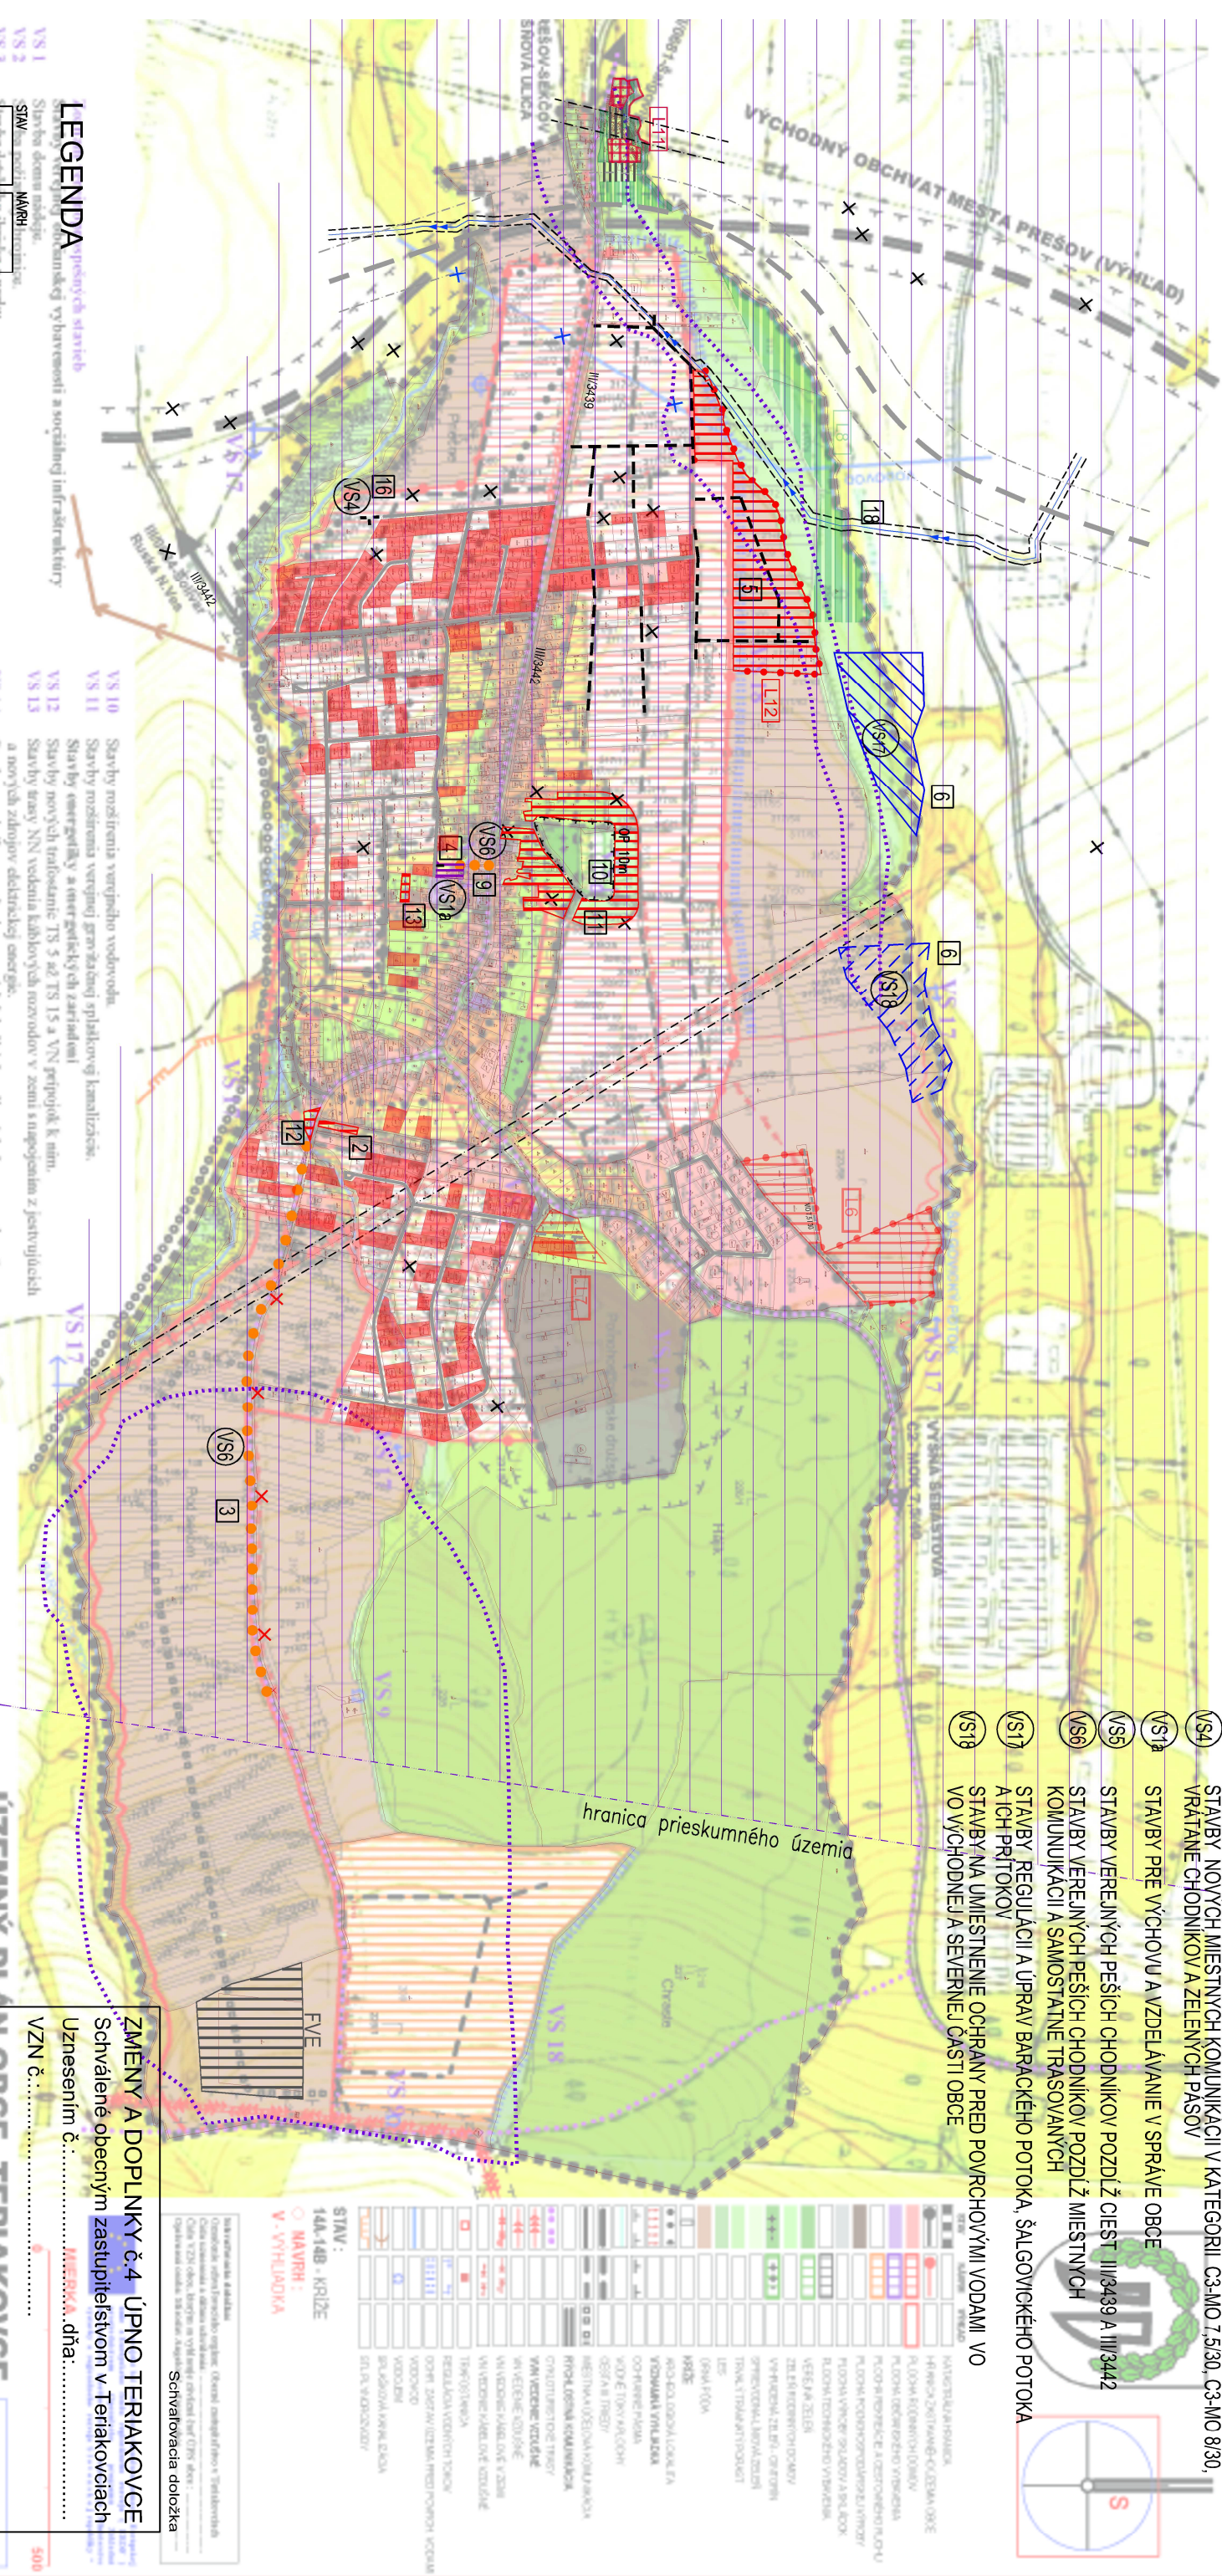

- VS4 STAVBY NOVÝCH Miestnych komunikácií v kategórii C3-MO 7,5/30, C3-MO 8/30, VRÁTANE CHODNÍKOV A ZELENÝCH PASOV
- VS1a STAVBY PRE VÝCHOVU A VZDELÁVANIE V SPRÁVE OBCE
- VS6 STAVBY VEREJNÝCH PEŠÍCH CHODNÍKOV POZDĺ Ž CIEST III/3439 A III/3442
- VS6 STAVBY VEREJNÝCH PEŠÍCH CHODNÍKOV POZDĺ Ž Miestnych komunikácií a samostatne trasovaných
- VS17 STAVBY REGULÁCIÍ A ÚPRAV BARÁČKEHO POTOKA, ŠALGOVICKEHO POTOKA A ICH PRÍTOKOV
- VS19 STAVBY NA UMISTENIE OCHRANY PRED POUVROCHÝMI VODAMI VO VO VÝCHODNEJ A SEVERNEJ ČASTI OBCE

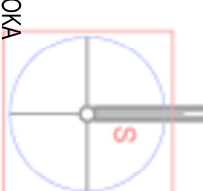

STAV	NAVRH	STAV	NAVRH
14M-14B - KRÍŽE	○	PEŠIA KOMUNIKÁCIA	○
V - VÝHLADIA	○	OP VŠETKÝCH DRUHOV	○
		PIESKUMNÉ ÚZEMIE	○
		ÚZEMIE POTENCIÁLNYCH SVAHOVÝCH DEFORMÁCIÍ	○
		VODNÁ NÁDRŽ	○
		POLDER	○

ZMENY A DOPLNKY Č. 4 ÚPN O TERIAKOVCE
 Schválené obecným zastupiteľstvom v Teriakovciach
 Uznesením č.:
 dňa:
 Miesto:
 Ing. Martin ŠIMA
 starosta obce

- LEGENDA**
- VS 1 Stavby obnovy a rekonštrukcie
 VS 2 Stavby rozšírenia verejného osvetlenia
 VS 3 Stavby rozšírenia verejného osvetlenia a sociálnej infraštruktúry
 VS 4 Stavby nových miestnych komunikácií v kategórii C3-MO 7,5/30, C3-MO 8/30, vrátane chodníkov a zelených pasov
 VS 1a Stavby pre výchovu a vzdelávanie v správe obce
 VS 6 Stavby verejných peších chodníkov pozdĺž ciest III/3439 a III/3442
 VS 6 Stavby verejných peších chodníkov pozdĺž miestnych komunikácií a samostatne trasovaných
 VS 17 Stavby regulácií a úprav baráčkeho potoka, šalgovického potoka a ich prítokov
 VS 19 Stavby na umiestnenie ochrany pred povrchovými vodami vo východnej a severnej časti obce

- HRANICA INTRAVILÁNU
 PLOCHY BYTOVÝCH DOMOV
 PLOCHY RODINNÝCH DOMOV
 PLOCHY OBČANSKEJ VYBAVENOSTI
 ZRUŠENIE PÁVODNÝCH PRVKOV
 MIESTNE OBLUŽNÉ KOMUNIKÁCIE
 VÝCHODNÝ OBCHVAT MESTA PREŠOV
- PEŠIA KOMUNIKÁCIA
 OP VŠETKÝCH DRUHOV
 PIESKUMNÉ ÚZEMIE
 ÚZEMIE POTENCIÁLNYCH SVAHOVÝCH DEFORMÁCIÍ
 VODNÁ NÁDRŽ
 POLDER

ÚPN-O TERIAKOVCE ZMENY A DOPLNKY 4/2021
 PRIESTOROVÉ USPORIADANIE A FUNKČ. VYUŽITIE ÚZEMIA
 MIERKA 1 : 10 000,

MAĽOŽKA Č. 21
 DÁTUM: 06.2023



SINOVANÝ PROJEKTOVÝ ATÉLIER ING. ARCH. S. DUCÁY
 FETOŠHO 4, 080 01 PREŠOV, TEL. 091773415, FAX 091773409