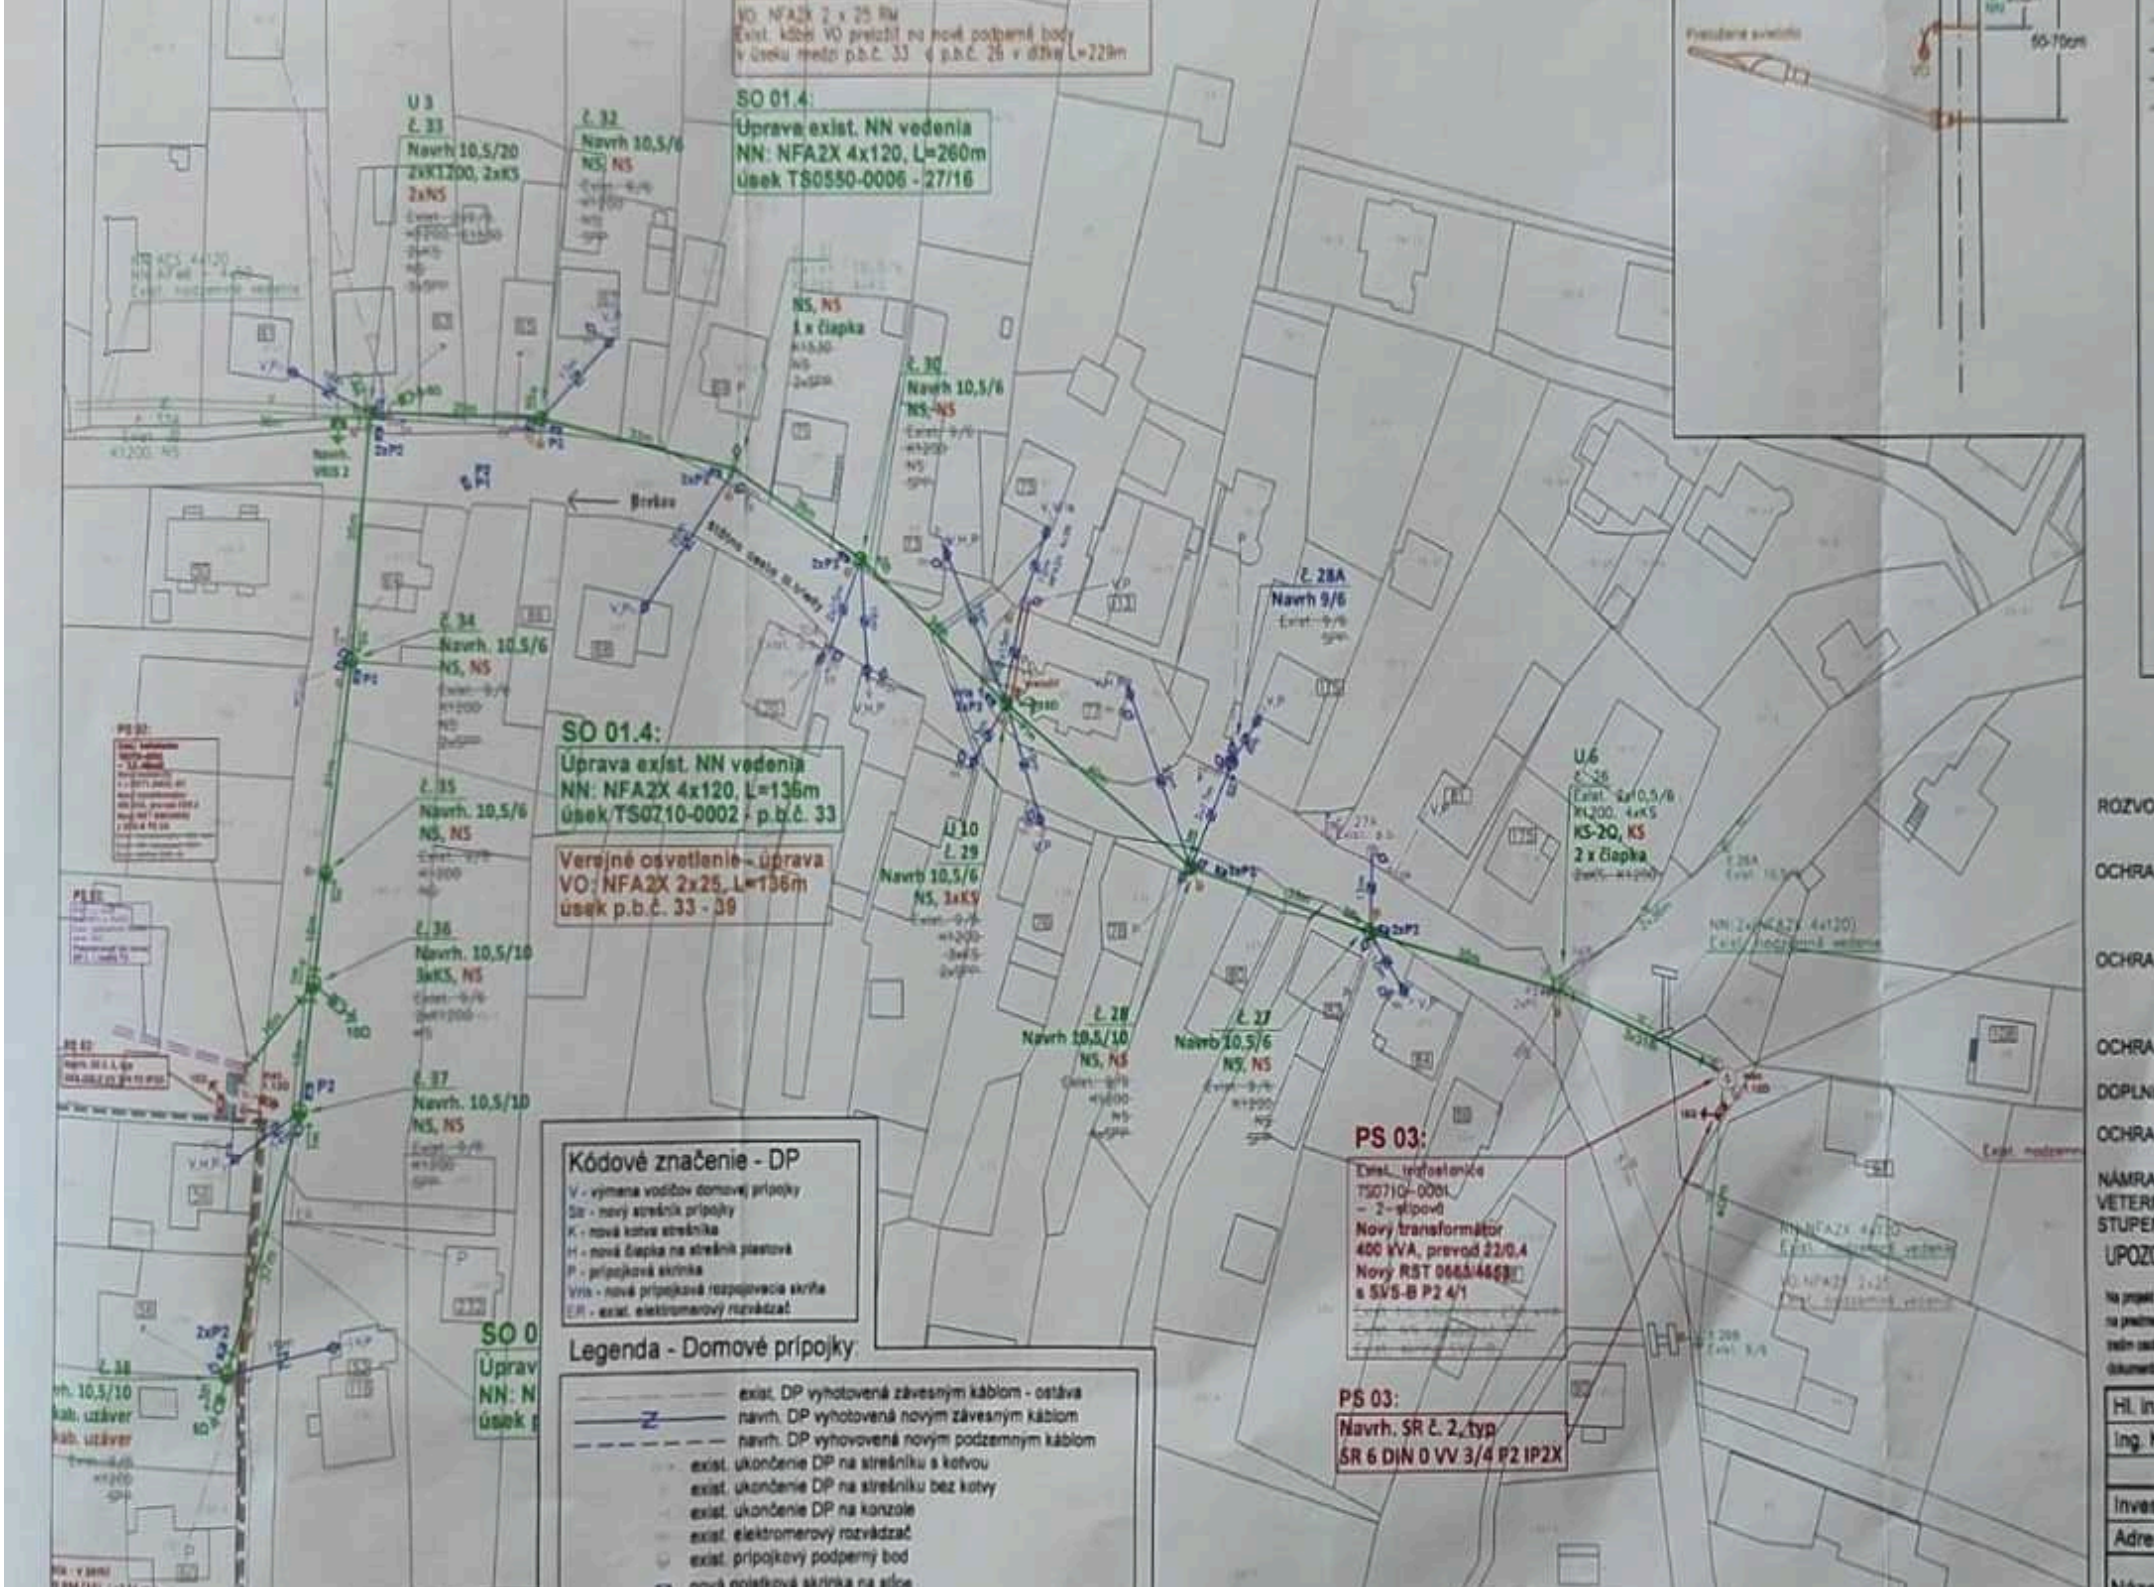
SO 01.4:
Úprava exist. NN vedenia
NN: NFA2X 4x120, L=260m
úsek TS0550-0006 - 27/16
SO 01.4:
Úprava exist. NN vedenia
NN: NFA2X 4x120, L=136m
úsek TS0710-0002 - p.b.č. 33
Verejné osvetlenie - úprava
VO: NFA2X 2x25, L=136m
úsek p.b.č. 33 - 39
PS 03:
Navrh. SR č. 2, typ
SR 6 DIN 0 VV 3/4 P2 IP2X
PS 03:
Exist. trafostanica
TS0710-0001
– 2 stĺpová
Nový transformátor
400 kVA, prevod 22/0,4
Nový RST 0665/4663
s SVS-B P2 4/1
Kódové značenie - DP
V - výmena vodičov domovej prípojky
Str - nový strešník prípojky
K - nová kotva strešníka
H - nová čiapka na strešník plastová
P - prípojková skrinka
Vrs - nová prípojková rozpojovacia skriňa
ER - exist. elektromerový rozvádzač
Legenda - Domové prípojky
exist. DP vyhotovená závesným káblom - ostáva
navrh. DP vyhotovená novým závesným káblom
navrh. DP vyhotovená novým podzemným káblom
exist. ukončenie DP na strešníku s kotvou
exist. ukončenie DP na strešníku bez kotvy
exist. ukončenie DP na konzole
exist. elektromerový rozvádzač
exist. prípojkový podperný bod
č. 32
Navrh 10,5/6
NS, NS
č. 33
Navrh 10,5/20
2xK1200, 2xKS
2xNS
č. 34
Navrh. 10,5/6
NS, NS
č. 35
Navrh. 10,5/6
NS, NS
č. 36
Navrh. 10,5/10
3xKS, NS
č. 37
Navrh. 10,5/10
NS, NS
č. 30
Navrh 10,5/6
NS, NS
č. 29
Navrh 10,5/6
NS, 3xKS
č. 28
Navrh 10,5/10
NS, NS
č. 27
Navrh 10,5/6
NS, NS
č. 28A
Navrh 9/6
U 3
U 6
U 10
NS, NS
1 x čiapka
KS-2Q, KS
2 x čiapka
Brehov
Stĺpna cesta III/3 triedy