


TERIAKOVOCE

ÚZEMNÝ PLÁN OBCE

SCHEMA ZAVÄZNÝCH ČASTÍ RIŠENIA A VEREJNOPROSPESŇNÝCH STAVIEB

ZMENY A DOPLNKY Č.4

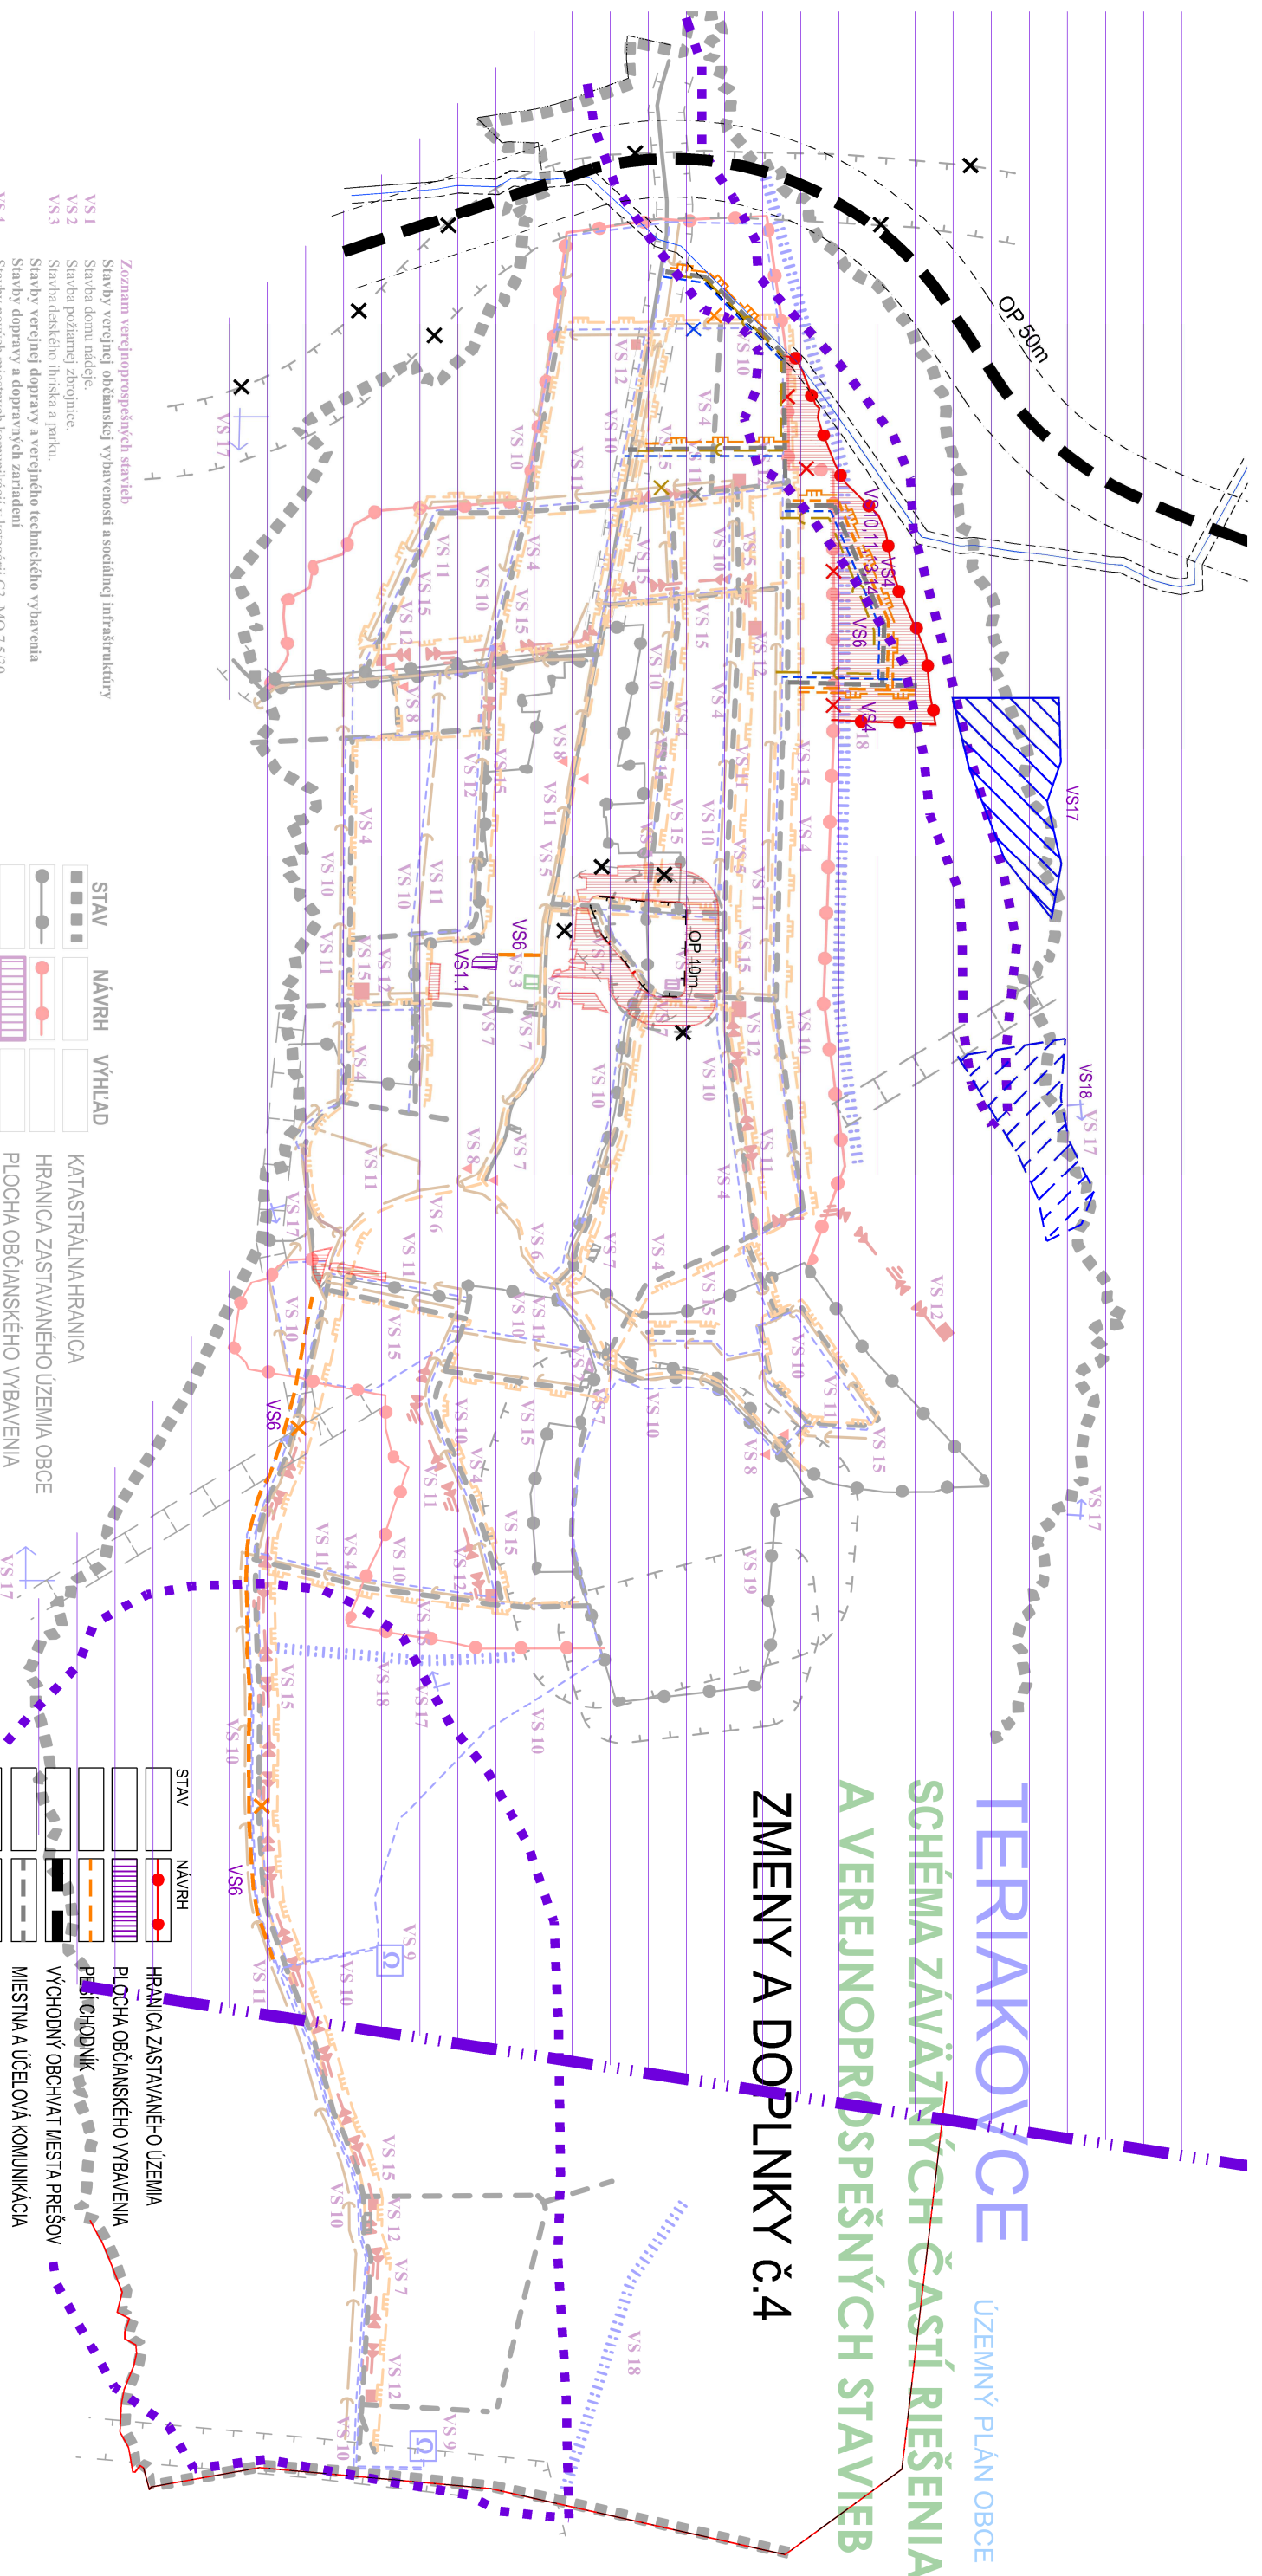

- Zoznam verejnoprospesných stavieb**
- VS1 Stavby verejnej občianskej vybavenosti a sociálnej infraštruktúry
 - VS2 Stavba domu nadeje.
 - VS3 Stavba požiarnej zbrojnice.
 - VS4 Stavba detského ihriska a parku.
 - VS5 Stavby verejnej dopravy a verejného technického vybavenia
 - VS6 Stavby dopravy a dopravných zariadení
 - VS7 Stavby verejných zastávok autobusovej dopravy a dopravných zariadení.
 - VS8 Stavby verejných parkovísk P 1 – P 8.
 - VS9 Stavby vodného hospodárstva
 - VS10 Stavby dvoch vododajnov VDJ 1 a VDJ 2.
 - VS11 Stavby rozšírenia verejného vodovodu.
 - VS12 Stavby energetiky a energetických zariadení
 - VS13 Stavby nových trafostaníc TS 5 až TS 15 a VN prípojok k nim.
 - VS14 Stavby trasy NN vedenia kábelových rozvodov v zemi napojením z existujúcich a nových zdrojov elektrickej energie.
 - VS15 Stavby verejného osvetlenia v nových lokalitách rodinných domov a rekreačno-sportovom areáli.
 - VS16 Stavby rozšírenia STL plynovodov.
 - VS17 Stavby telekomunikácií
 - VS18 Stavby pripojeních metalických a optických káblov pre jednotlivé lokality v súbete s trasami vedení sekundárnej NN siete v obci.
 - VS19 Stavby v oblasti ochrany a tvorby životného prostredia
 - VS17 Stavby regulácií a úprav Barackého potoka a jeho prítokov.
 - VS18 Stavby na umiestnenie ochrany pred povrchovými vodami vo východnej a severnej časti obce.
 - VS19 Stavba na kompostovanie organického odpadu v severnej časti hospodárskeho dvora.

STAV	NAVRIH	VÝHLAD
		KATASTRÁLNA HRANICA
		HRANICA ZASTAVANÉHO ÚZEMIA OBCE
		PLOCHA OBČIANSKEHO VYBAVENIA
		VEREJNÁ ZELEN'
		PLOCHA TECHNICKÉHO VYBAVENIA
		OCHRANNÉ PÁSMA
		CESTA III. TRIEDY
		MIESTNA A ÚČELOVÁ KOMUNIKÁCIA PEŠÍ CHODNÍK
		AUTOBUSOVÁ ZASTÁVKA KRYTÁ
		REGULÁCIA VODNÝCH TOKOV
		OCHRANA ZASTAVANÉHO ÚZEMIA PRED POUVRCH. VODAMI
		VODOVOD
		VODOJEM
		SPLAŠKOVÁ KANALIZÁCIA
		STL PLYNOROZVODY
		VN VEDEDNIE KÁBELOVÉ V ZEMI
		TRAFOSTANICA
		POLDER
		VODNÁ NÁDRŽ

STAV	NAVRIH	HRANICA ZASTAVANÉHO ÚZEMIA
		HRANICA ZASTAVANÉHO ÚZEMIA
		PLOCHA OBČIANSKEHO VYBAVENIA
		PEŠÍ CHODNÍK
		VÝCHODNÝ OBCHVAT MESTA PREŠOV
		MIESTNA A ÚČELOVÁ KOMUNIKÁCIA
		VODOVODNÝ RÁD STARINA
		DISTRIBUČNÝ VODOVOD
		SPLAŠKOVÁ KANALIZÁCIA
		STL PLYNOROZVODY
		MANIPULAČ. PÁSMO VODOVOD. RÁDU STARINA
		ZRUŠENÝ PRÝOK
		HRANICE OCHRANNÝCH PÁSIEM
		PRESKUPNÉ ÚZEMIE
		ÚZEMIE POTENCIÁLNYCH SVAHOVÝCH DEFORMÁCIÍ

- VEREJNOPROSPESŇNÉ STAVBY**
- VS1a STAVBY PRE VÝCHOVU A VZDELÁVANIE V SPRÁVE OBCE
 - VS4 STAVBY NOVÝCH MIESTNYCH KOMUNIKÁCIÍ V KATEGÓRII C3 VRÁTANE CHODNÍKOV A ZELENÝCH PÁSOV
 - VS5 STAVBY VEREJNÝCH PEŠÍCH CHODNÍKOV POZDĺŽ CIEST III/3439 A III/3442
 - VS6 STAVBY VEREJNÝCH PEŠÍCH CHODNÍKOV TRASOVANÝCH POZDĺŽ MIESTNYCH KOMUNIKÁCIÍ A SAMOSTATNE TRASOVANÝCH
 - VS17 STAVBY REGULÁCIÍ A ÚPRAV BARACKÉHO POTOKA, ŠALGOVICKEHO POTOKA A ICH PRÍTOKOV
 - VS18 STAVBY NA UMIESTNENIE OCHRANY PRED POVRCHOVÝMI VODAMI VO VÝCHODNEJ A SEVERNEJ ČASTI OBCE