

<b>Obec TERIAKOVCE</b>	
Deňto dňa: 20.6.2019	Vybavuje:
Č. spisu: 149/2019	
Prílohy: (E)	

## Obec Teriakovce

Stavebný úrad

Hlavná 73, Prešov

080 01 Prešov

Prot. č.: SÚ/9036/2019-Su  
Vybavuje: Mgr. Egon Suchár, č. tel. 051/3100 533  
e - mail: egon.suchar@presov.sk

V Prešove dňa: 18.06.2019

### Verejná vyhláška, ktorou sa oznamuje začatie územného konania na inžinierskú líniovú stavbu:

#### „INS\_FTTH\_PO\_PO\_JUST\_01\_Teriakovce“

Dňa 04.06.2019 podal **Slovak Telekom, a.s.**, Bajkalská 28, 817 62 Bratislava v zastúpení **Huawei Technologies (Slovak), s.r.o.**, Alejová 2, 04011 Košice, na stavebnom úrade návrh na vydanie územného povolenia inžinierskej líniovej stavby : „INS\_FTTH\_PO\_PO\_JUST\_01\_Teriakovce“.

Stavba bude realizovaná na pozemkoch parc. č.: KN-C 240/25, KN-C 240/76, KN-C 240/37, KN-C 240/26, KN-C 257/2, KN-C 236/159, KN-C 236/157, KN-C 236/166, KN-C 236/77, KN-C 221/31, KN-C 221/123, KN-C 221/41, KN-C 221/64, KN-C 221/69, KN-C 221/92, KN-C 221/101, KN-C 236/36, KN-C 236/102, KN-C 221/124, KN-C 221/33, KN-C 257/4, KN-E 445, KN-E 440/1, KN-E 440/2, KN-E 317/32, KN-E 317/78, k.ú. Teriakovce

Mesto Prešov , podľa §117 odst.1) stavebného zákona a v súlade s § 36 odst. 4) stavebného zákona, v znení jeho noviel oznamuje začatie územného konania všetkým účastníkom konania o umiestnení inžinierskej líniovej stavby: „INS\_FTTH\_PO\_PO\_JUST\_01\_Teriakovce“ verejnou vyhláškou.

Zároveň mesto Prešov, ako príslušný stavebný úrad nariaďuje v súlade s § 36 odst.1 stavebného zákona ústne konanie spojené s miestnym zisťovaním, ktoré sa bude konať

**Dňa 16.07.2019 o 09,00 hod**

so stretnutím na:

Mestskom úrade v Prešove , ul. Jarkova č. 26, v zasadacej miestnosti na 1.poschodí, miestnosť č. 217.

Do podkladov na vydanie rozhodnutia o umiestnení líniovej inžinierskej stavby je možné nahliadnuť pred stanoveným termínom ústneho jednania na MsÚ v Prešove, Stavebnom úrade, Jarkovej 26, Prešov, 2. poschodie, kancelária č. 306, na základe vopred dohodnutého termínu.

Ak účastník konania chce nahliadnuť do projektovej dokumentácie navrhovanej stavby je potrebné sa vopred telefonicky objednať na tel. číslo 051/3100 533.

Tým bude umožnené v súlade § 33 ods. 2) zákona č. 71/1967 Zb. o správnom konaní (správny poriadok) v platnom znení účastníkom konania, aby sa pred vydaním rozhodnutia mohli vyjadriť k jeho podkladu i k spôsobu jeho zistenia, prípadne navrhnúť jeho doplnenie a uplatniť námietky.

Účastníci územného konania môžu svoje námietky a pripomienky k návrhu uplatniť najneskoršie do termínu ústneho pojednávania, ináč sa k nim neprihliadne.

Účastníci konania, resp. ich zákonní zástupcovia a opatrovníci sa môžu dať zastupovať advokátom alebo iným zástupcom, ktorého si zvolia. Splnomocnenie na zastupovanie je potrebné stavebnému úradu preukázať písomným plnomocenstvom, alebo plnomocenstvom vyhláseným do zápisnice.

Stavebný úrad zároveň upozorňuje že v súlade s § 42 stavebného zákona v odvolacom konaní sa neprihliada na námietky a pripomienky, ktoré neboli uplatnené v prvostupňovom konaní v určenej lehote, hoci uplatnené mohli byť. Na námietky uplatnené po konaní stavebný úrad neprihliadne.

Táto vyhláška, ktorou sa oznamuje začatie územného konania o umiestnení líniovej inžinierskej stavby, musí byť vyvesená v súlade s ustanovením § 26 odst. 2) zák. č. 71/1967 Zb. o správnom konaní a podľa § 36 odst. 4) stavebného zákona po dobu 15 dní na úradnej tabuli obce Teriakovce a zverejnená na internetovej stránke obce Teriakovce.

Posledný deň tejto lehoty je dňom doručenia oznámenia o začatí územného konania.

Do lehoty sa nezapočítava v súlade s § 27 odst. 2 zákona č. 71/1967 Zb. o správnom konaní v znení jeho noviel deň, keď došlo ku skutočnosti určujúcej začiatok lehoty.

Ak koniec lehoty prípadne na deň pracovného pokoja, je posledným dňom lehoty najbližší budúci pracovný deň.

MESTO PREŠOV  
STAVEBNÝ ÚRAD  
Hlavná 76

Ing. Jozef Tuka

vedúci stavebného úradu

Úradný záznam

Verejná vyhláška bola vyvesená na úradnej tabuli obce Teriakovce a zverejnená na elektronickej úradnej tabuli obce Teriakovce.


Dňa..... 20.6.2019


Úradný záznam Verejná vyhláška bola zvesená z úradnej tabule obce Teriakovce a zvesená z elektronickej úradnej tabule obce Teriakovce.

Dňa.....

Pečiatka a podpis



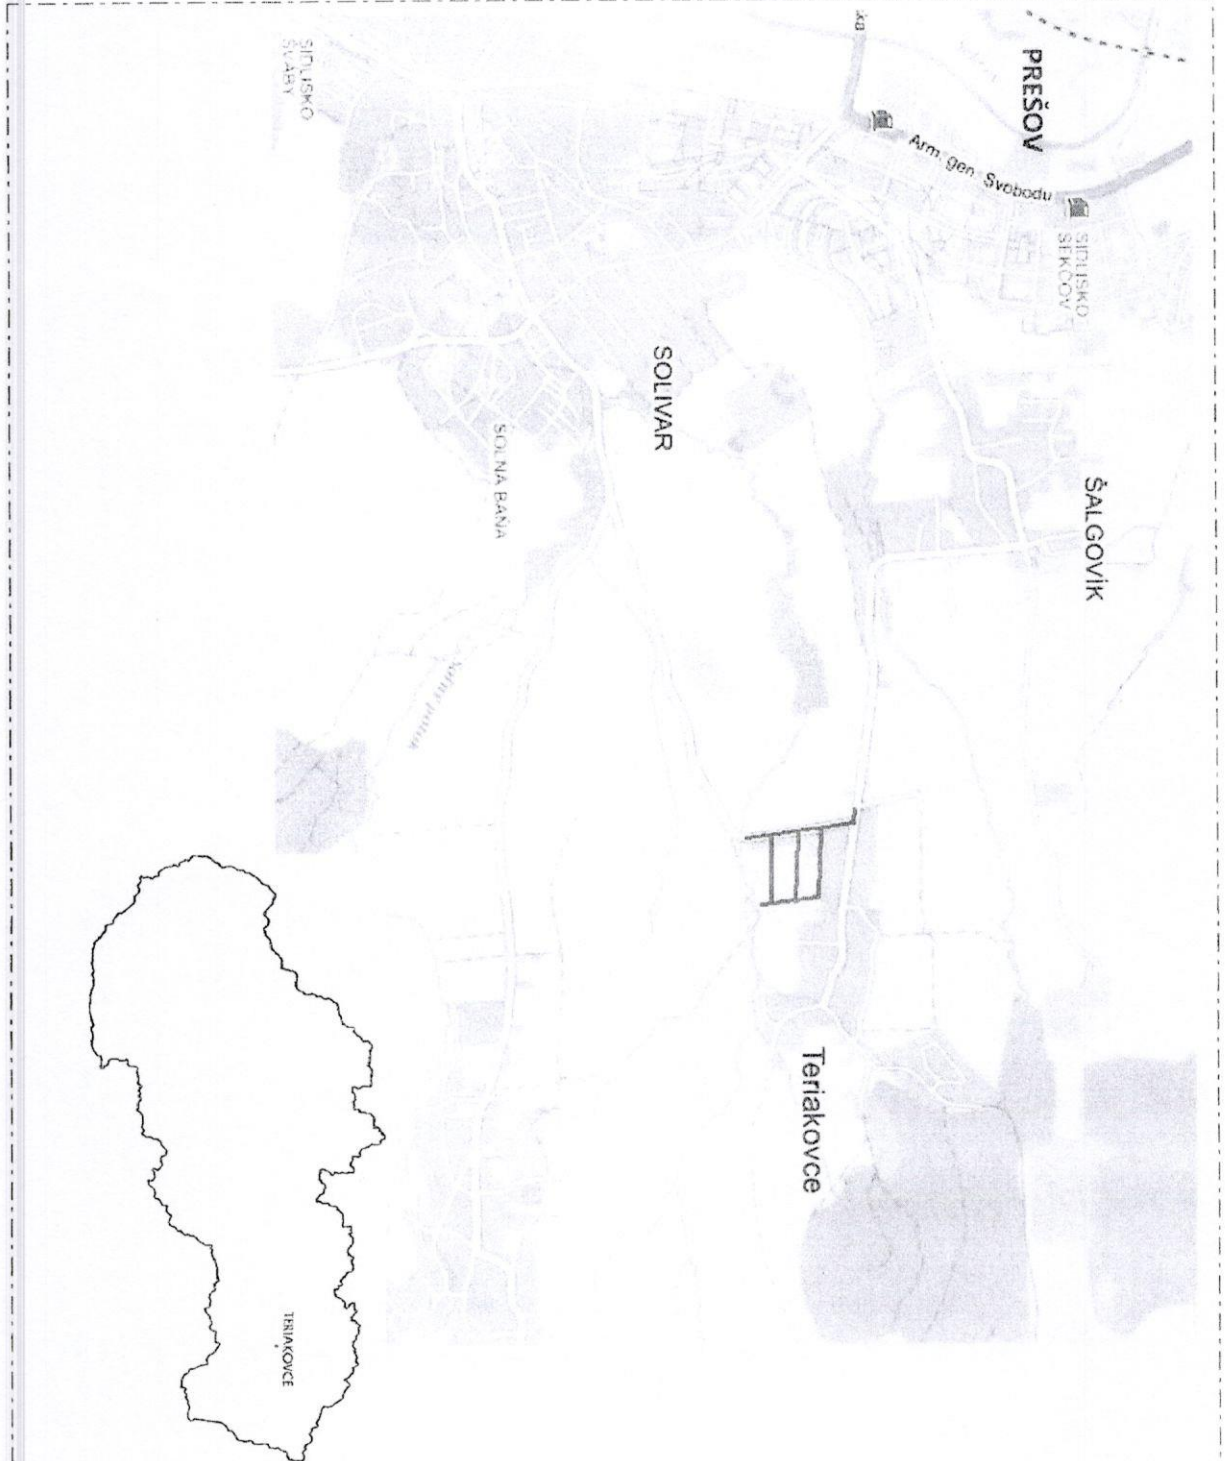

Hlavní Technologija (Slovak), s.r.o. Einsteinova 23 651 01 Bratislava SR		
INVESTOR:	Slovak Telekom	
NAZOV STAVBY:	INS_FTTH_PO_PO	Teriakovce
OBSAH VÝKRESU: <b>MAPA VZŤAHOV</b>		
HL. PRŮJ.	VYPRACOVAN	
ING. K.	ING. L. PŠENIČKA	
ČÍSLO (C)	POB.01.01	STUPEŇ 2S
HOST:	FORMÁT	A 4
ZAKAZK. Č.	2300994812	VÝKRES Č.:
DATA	10/2018	<b>L.1</b>
MIERKA	1:2500	