




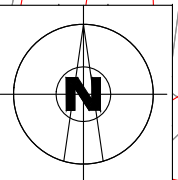

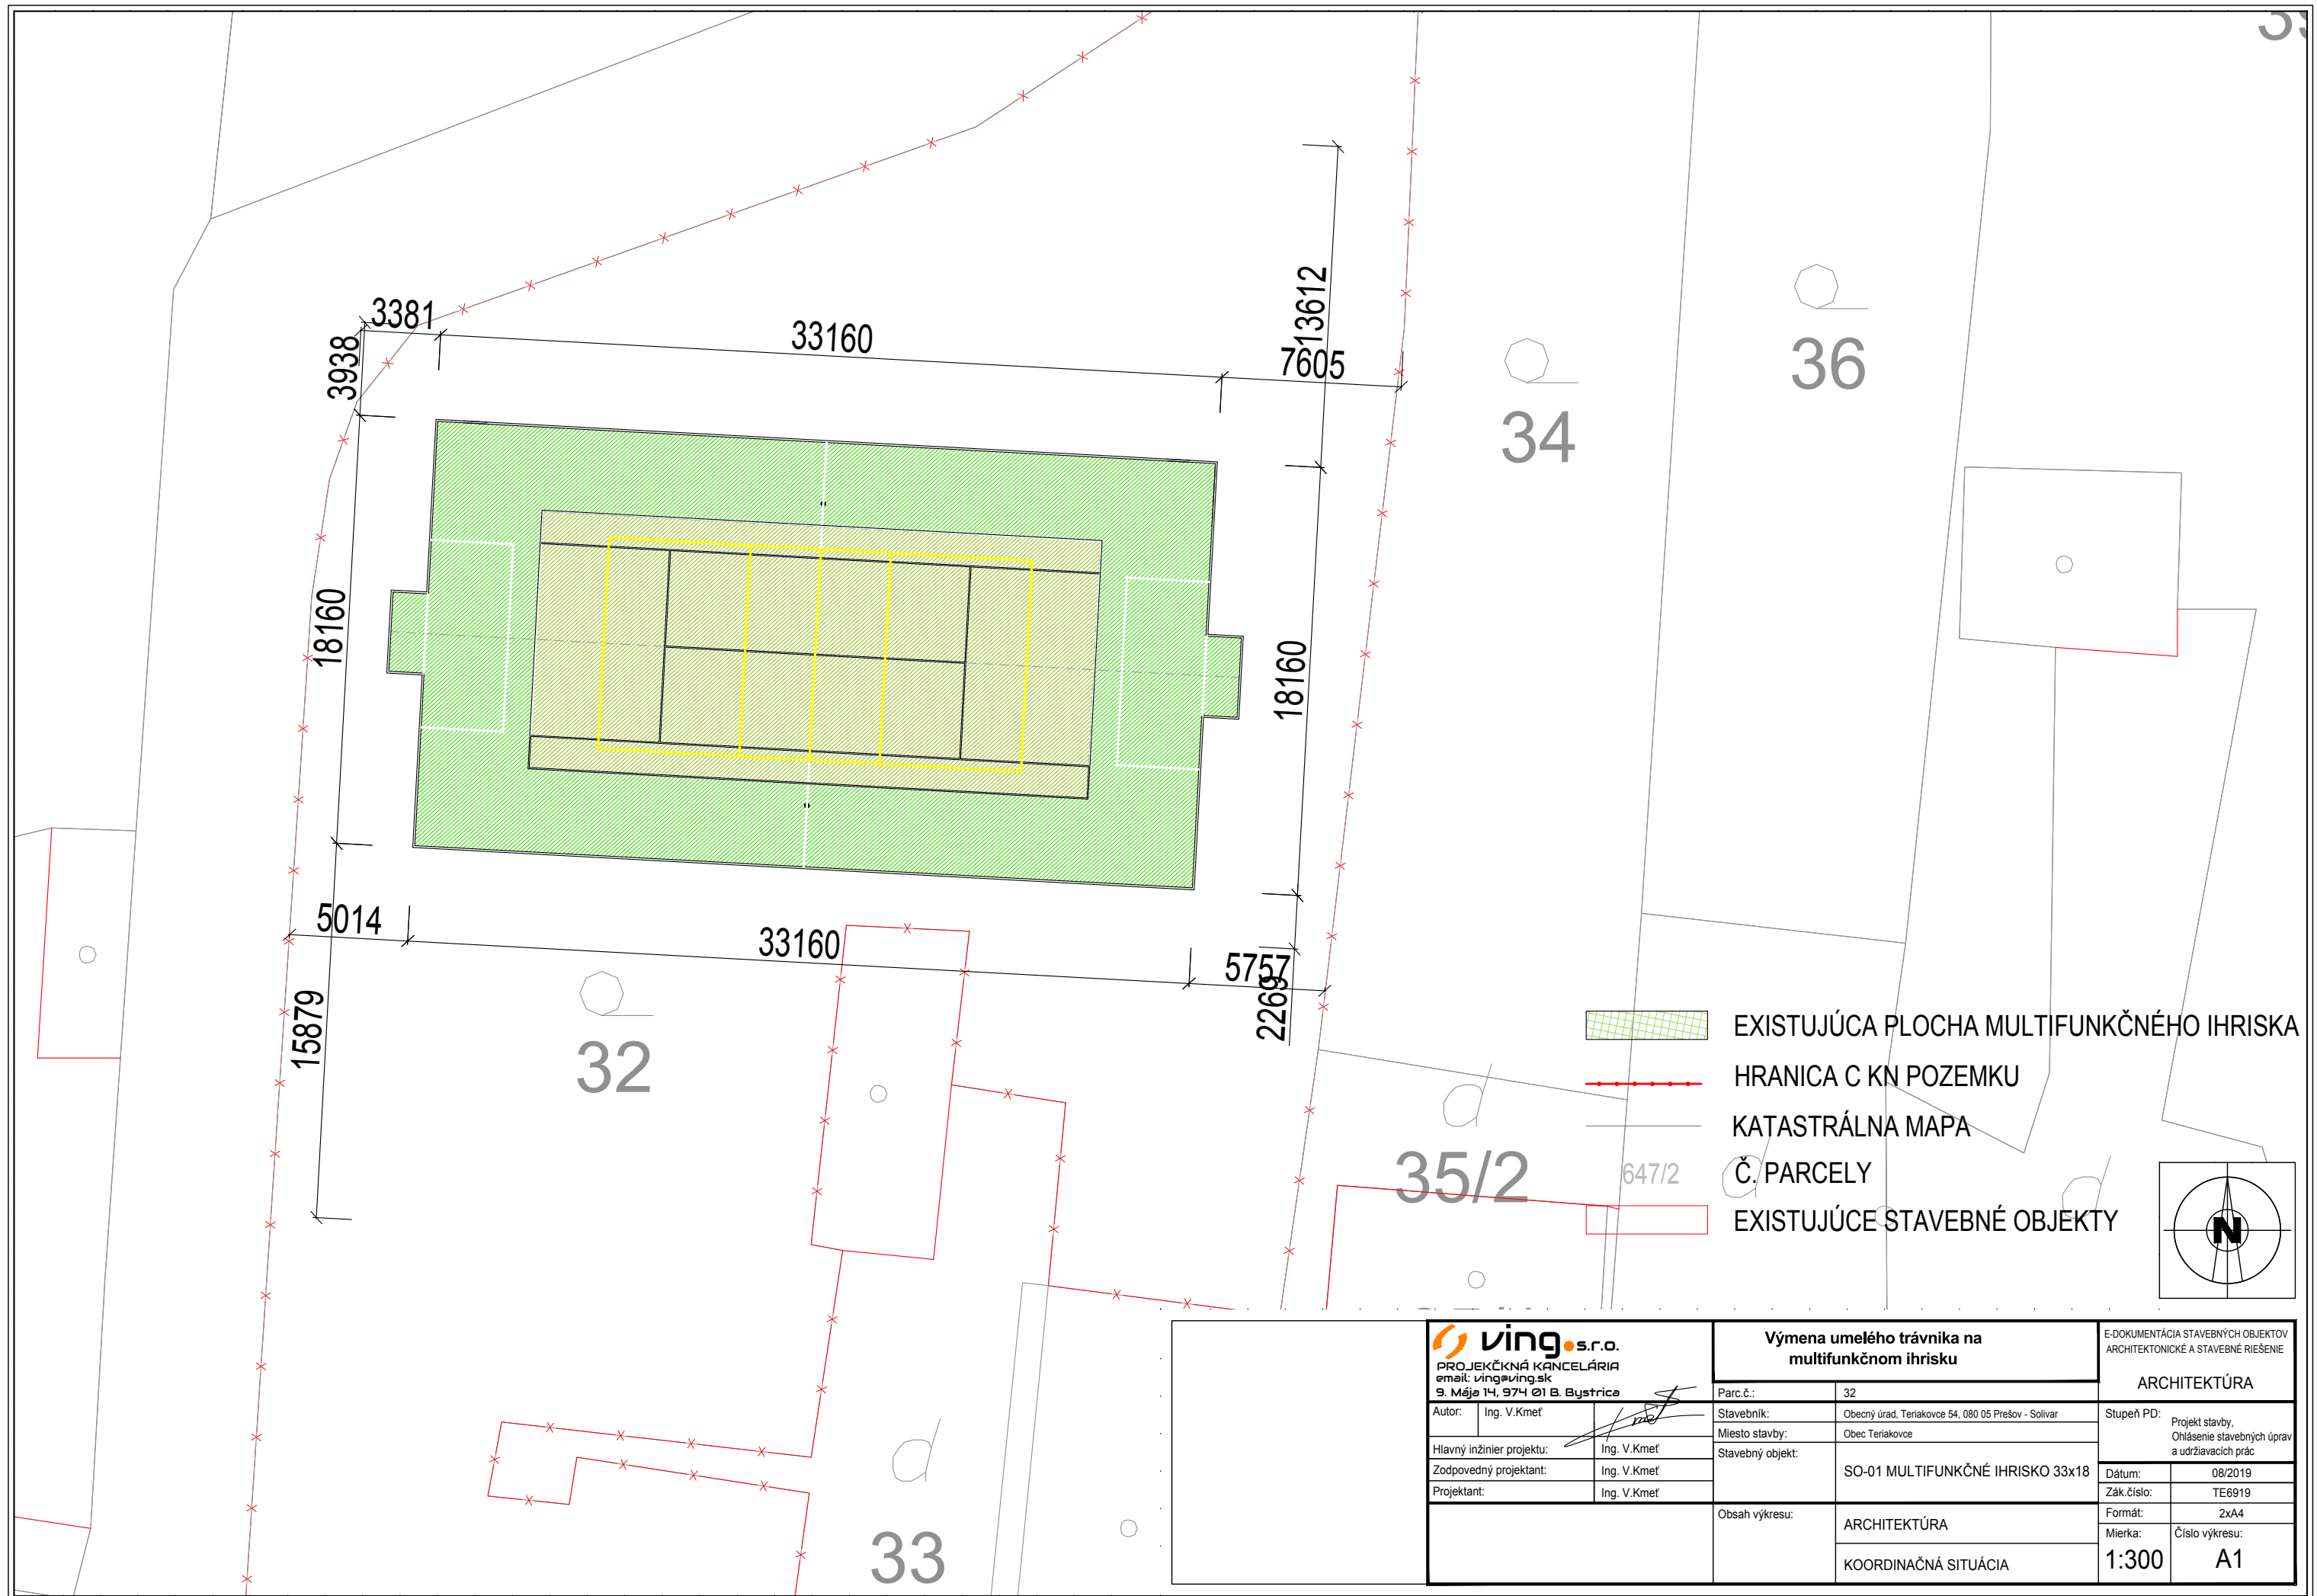



ving s.r.o. PROJEKČNÁ KANCELÁRIA email: ving@ving.sk 9. Mája 14, 974 01 B. Bystrica	Výmena umelého trávniku na multifunkčnom ihrisku		E-DOKUMENTÁCIA STAVEBNÝCH OBJEKTOV ARCHITEKTONICKÉ A STAVEBNÉ RIŠENIE	
	ARCHITEKTÚRA			
Autor: Ing. V.Kmeť	Parc.č.: 32	Stavebník: Obecny úrad, Teriakovce 54, 080 05 Prešov - Solivar	Stupeň PD: Projekt stavby, Ohlásenie stavebných úprav a udržiavacích prác	
Hlavný inžinier projektu: Ing. V.Kmeť	Miesto stavby: Obec Teriakovce	Stavebný objekt: SO-01 MULTIFUNKČNÉ IHRISKO 33x18		
Zodpovedný projektant: Ing. V.Kmeť			Dátum: 08/2019	
Projektant: Ing. V.Kmeť			Zák.číslo: TE6919	
	Obsah výkresu:	ARCHITEKTÚRA	Formát: 2xA4	
		CELKOVÁ SITUÁCIA	Mierka: Číslo výkresu:	1:800 C




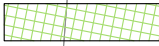

-  EXISTUJÚCA PLOCHA MULTIFUNKČNÉHO IHRISKA
-  HRANICA C KN POZEMKU
-  KATASTRÁLNA MAPA
-  Č. PARCELY
-  EXISTUJÚCE STAVEBNÉ OBJEKTY

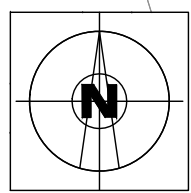

 PROJEKČNÁ KANCELÁRIA email: ving@ving.sk 9. Mája 14, 974 01 B. Bystrica		Výmena umelého trávniku na multifunkčnom ihrisku		E-DOKUMENTÁCIA STAVEBNÝCH OBJEKTOV ARCHITEKTONICKÉ A STAVEBNÉ RIEŠENIE	
		ARCHITEKTÚRA			
Autor:	Ing. V.Kmeť	Parc.č.:	32	Stupeň PD: Projekt stavby, Ohlášenie stavebných úprav a udržiavacích prác	
Hlavný inžinier projektu:	Ing. V.Kmeť	Stavebník:	Obecný úrad, Teriakovce 54, 080 05 Prešov - Solivar		
Zodpovedný projektant:	Ing. V.Kmeť	Miesto stavby:	Obec Teriakovce	Dátum:	08/2019
Projektant:	Ing. V.Kmeť	Stavebný objekt:	SO-01 MULTIFUNKČNÉ IHRISKO 33x18	Zák.číslo:	TE6919
		Obsah výkresu:	ARCHITEKTÚRA	Formát:	2x A4
			KOORDINAČNÁ SITUÁCIA	Mierka:	Číslo výkresu:
				1:300	A1

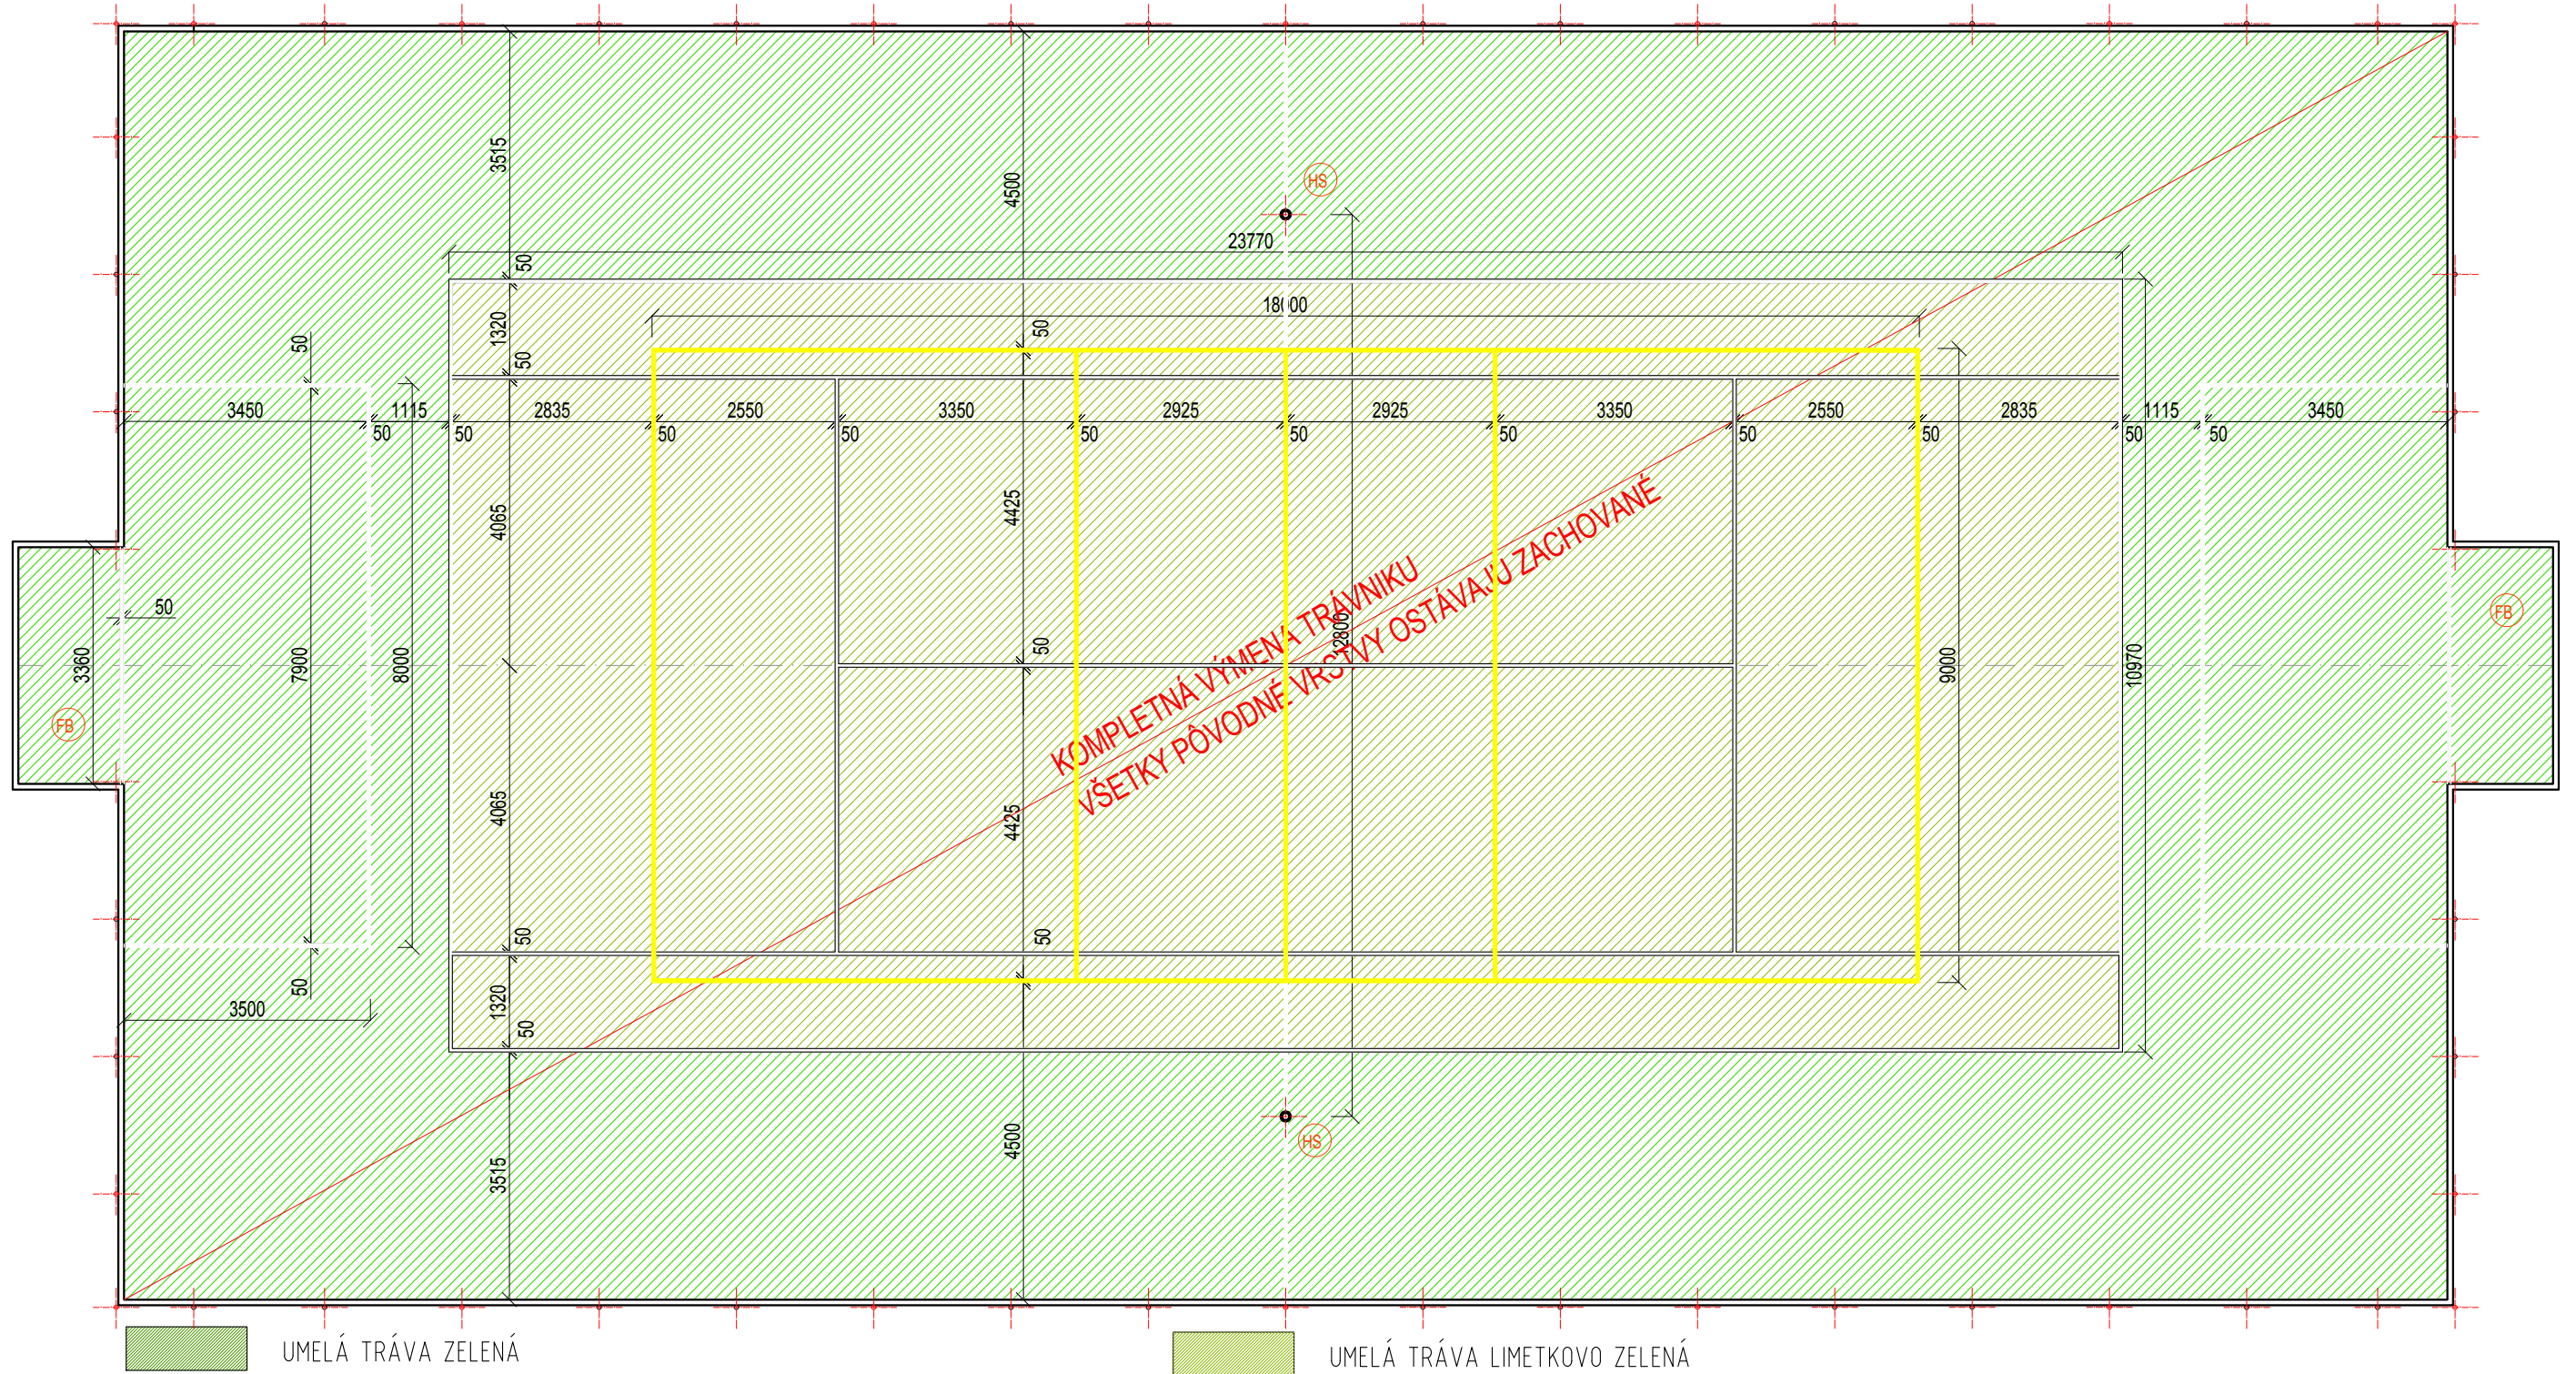


PROJEKČNÁ KANCELÁRIA email: ving@ving.sk 9. Mája 14, 974 01 B. Bystrica		Výmena umelého trávniku na multifunkčnom ihrisku		E-DOKUMENTÁCIA STAVEBNÝCH OBJEKTOV ARCHITEKTONICKÉ A STAVEBNÉ RIEŠENIE		
		Autor: Ing. V. Kmeť		Parc.č.: 32	ARCHITEKTÚRA	
Hlavný inžinier projektu: Ing. V. Kmeť		Stavebník: Obecný úrad, Teriakovce 54, 080 05 Prešov - Solivar	Miesto stavby: Obec Teriakovce		Stupeň PD: Projekt stavby, Ohlášenie stavebných úprav a udržiavacích prác	
Zodpovedný projektant: Ing. V. Kmeť		Stavebný objekt: SO-01 MULTIFUNKČNÉ IHRISKO 33x18		Dátum: 08/2019		
Projektant: Ing. V. Kmeť		Obsah výkresu: ARCHITEKTÚRA VRCHNÁ STAVBA + ČIAROVANIE		Zák. číslo: TE6919	Formát: 2x A4	
				Mierka: 1:100	Číslo výkresu: A2	

STOŽIAR NA SIETE A OSVETLENIE

NOVÝ STAV:
 - UMEĽÁ TRÁVA 20+2mm
 - SBR GRANULÁT
 - PODSYP - KREMIČITANOVÝ PIESOK

PÔVODNÉ VRSTVY:
 - UMEĽÁ TRÁVA
 - PODSYP
 - ŠTRKOVÉ VYROVNAJÚCE LÔŽKO
 - ŠTRKOVÉ LÔŽKO

PÔVODNÉ VRSTVY:
 - UMEĽÁ TRÁVA
 - PODSYP
 - ŠTRKOVÉ VYROVNAJÚCE LÔŽKO
 - ŠTRKOVÉ LÔŽKO

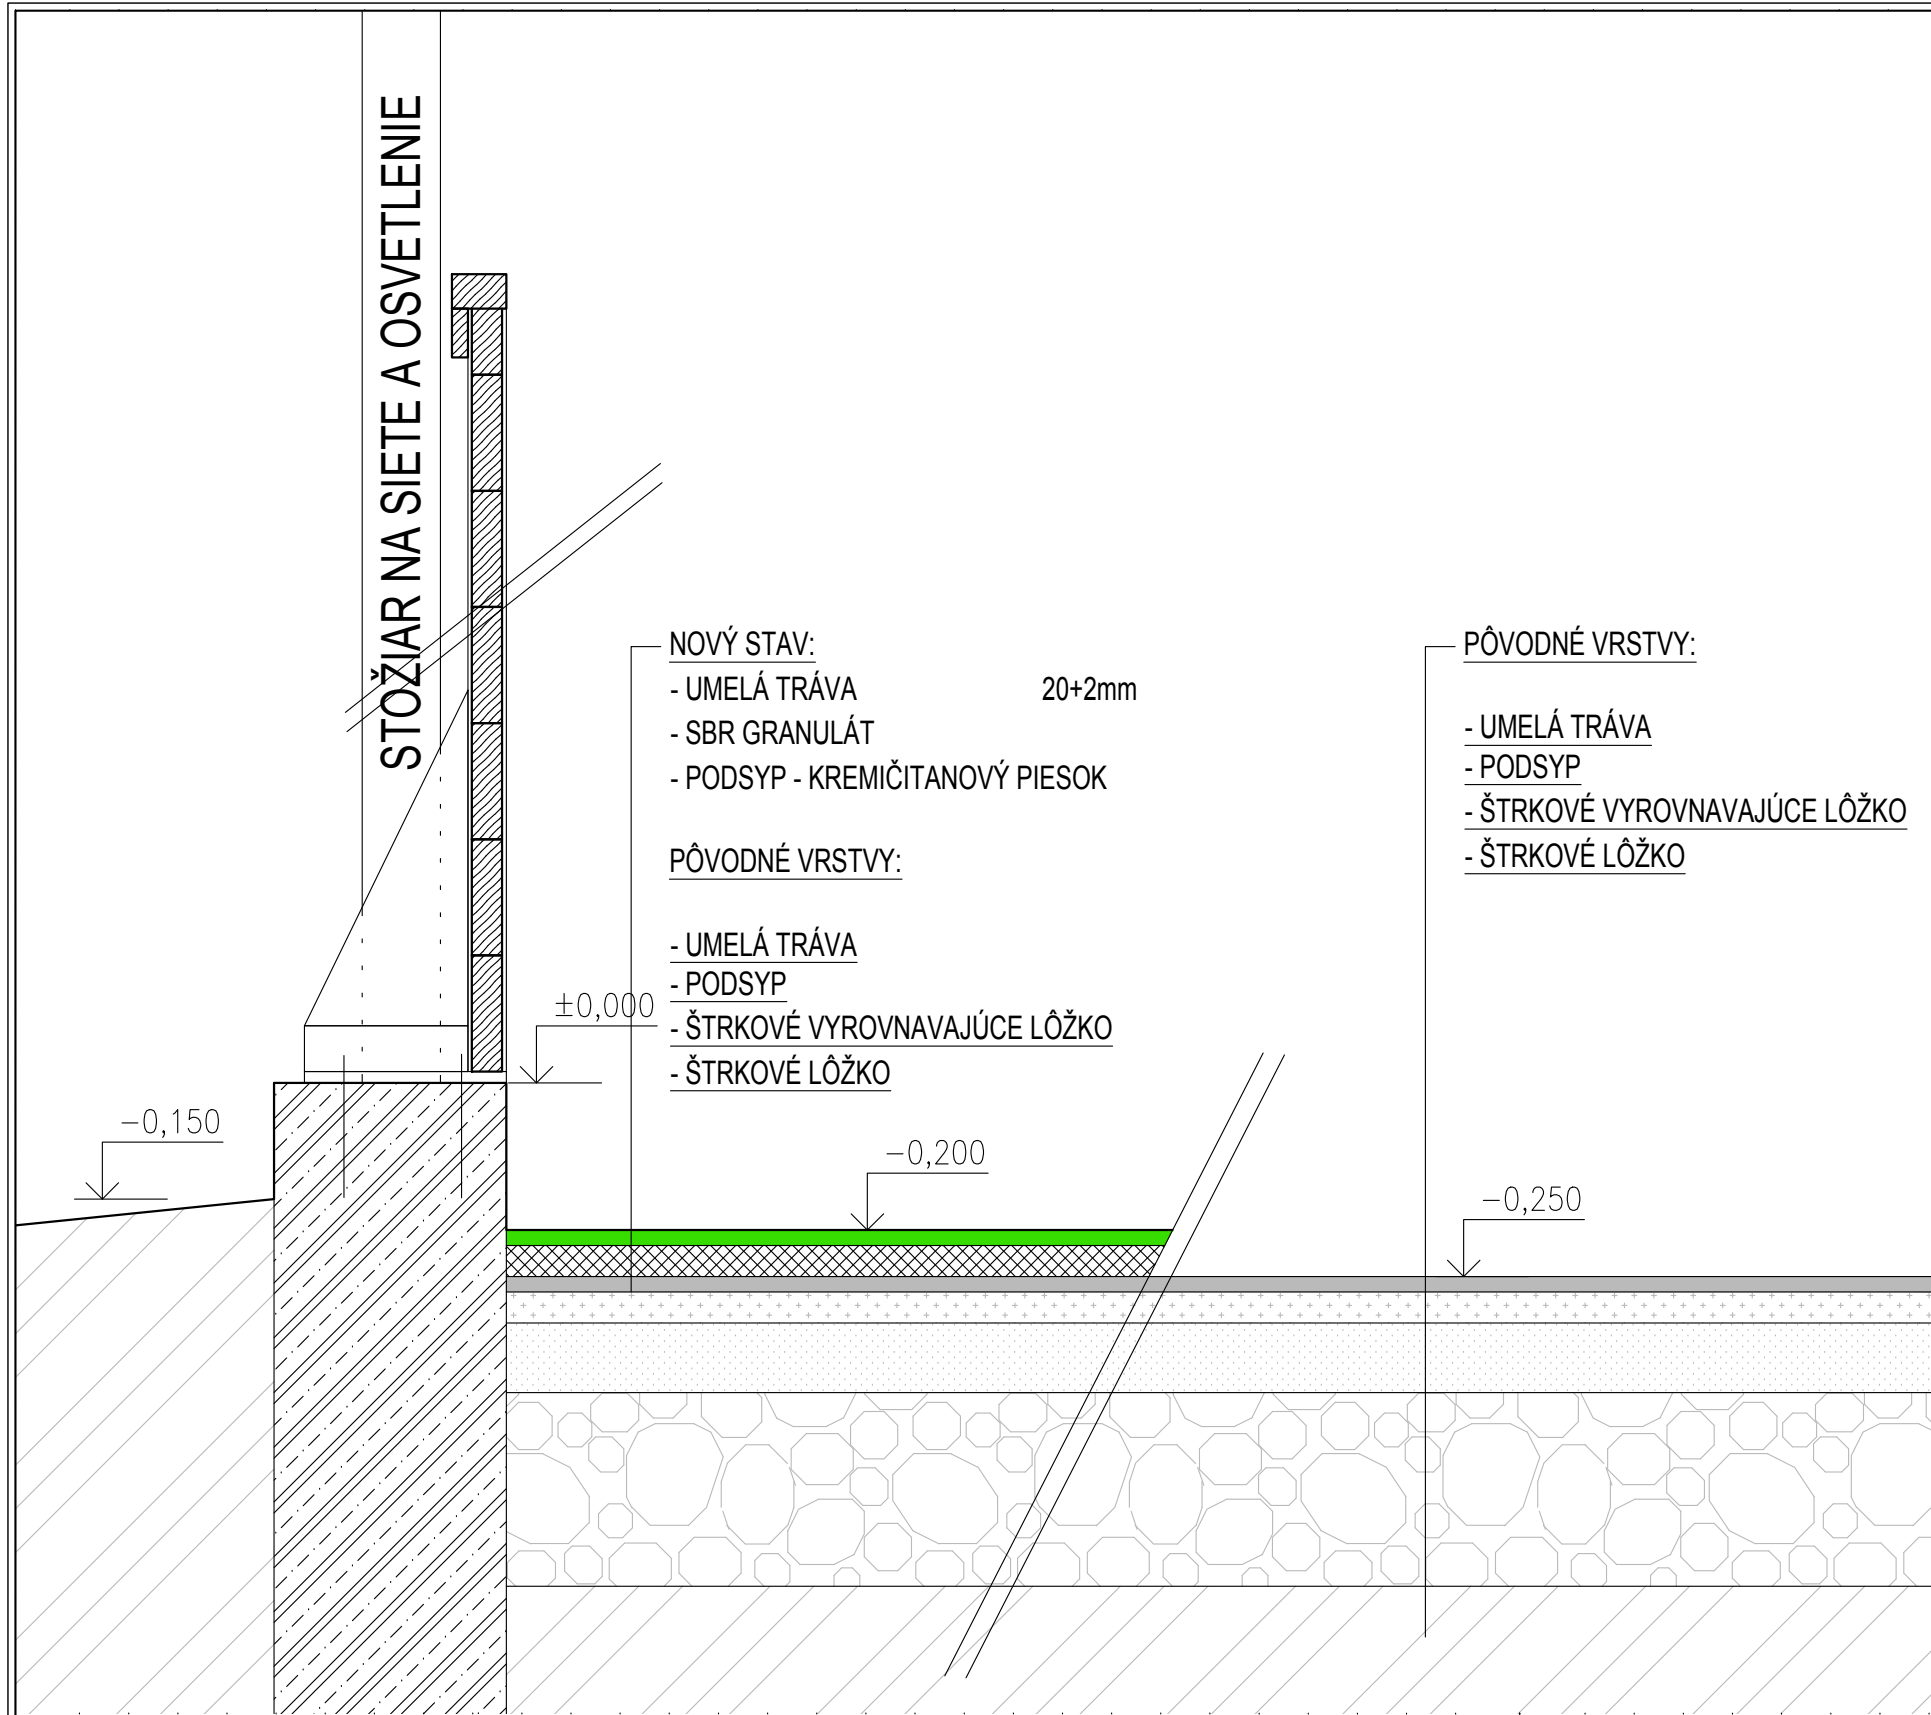

LEGENDA:

PLOCHA IHRISKA 33x18

605m²

VÝMENA TRÁVNÍKA

605m²

PODKLADNÉ VRSTVY: SBR GRANULÁT

KREMIČITANOVÝ PIESOK fr. 0-32

<p>PROJEKČNÁ KANCELÁRIA email: ving@ving.sk 9. Mája 14, 974 01 B. Bystrica</p>		<p>Výmena umelého trávniku na multifunkčnom ihrisku</p>		<p>E-DOKUMENTÁCIA STAVEBNÝCH OBJEKTOV ARCHITEKTONICKÉ A STAVEBNÉ RIEŠENIE</p>	
<p>Autor: Ing. V.Kmeť</p>		<p>Parc.č.: 32</p>		<p>ARCHITEKTÚRA</p>	
<p>Hlavný inžinier projektu: Ing. V.Kmeť</p>		<p>Stavebník: Obecný úrad, Teriakovce 54, 080 05 Prešov - Solivar</p>		<p>Stupeň PD: Projekt stavby, Ohlášenie stavebných úprav a udržiavacích prác</p>	
<p>Zodpovedný projektant: Ing. V.Kmeť</p>		<p>Miesto stavby: Obec Teriakovce</p>		<p>Dátum: 08/2019</p>	
<p>Projektant: Ing. V.Kmeť</p>		<p>Stavebný objekt: SO-01 MULTIFUNKČNÉ IHRISKO 33x18</p>		<p>Zák.číslo: TE6919</p>	
		<p>Obsah výkresu:</p>		<p>Formát: 2x44</p>	
		<p>ARCHITEKTÚRA</p>		<p>Mierka: Číslo výkresu:</p>	
		<p>DETAIL</p>		<p>1:15 A3</p>	