TERIAKOVCE

ÚZEMNÝ PLÁN OBCE M = 1 : 2 000

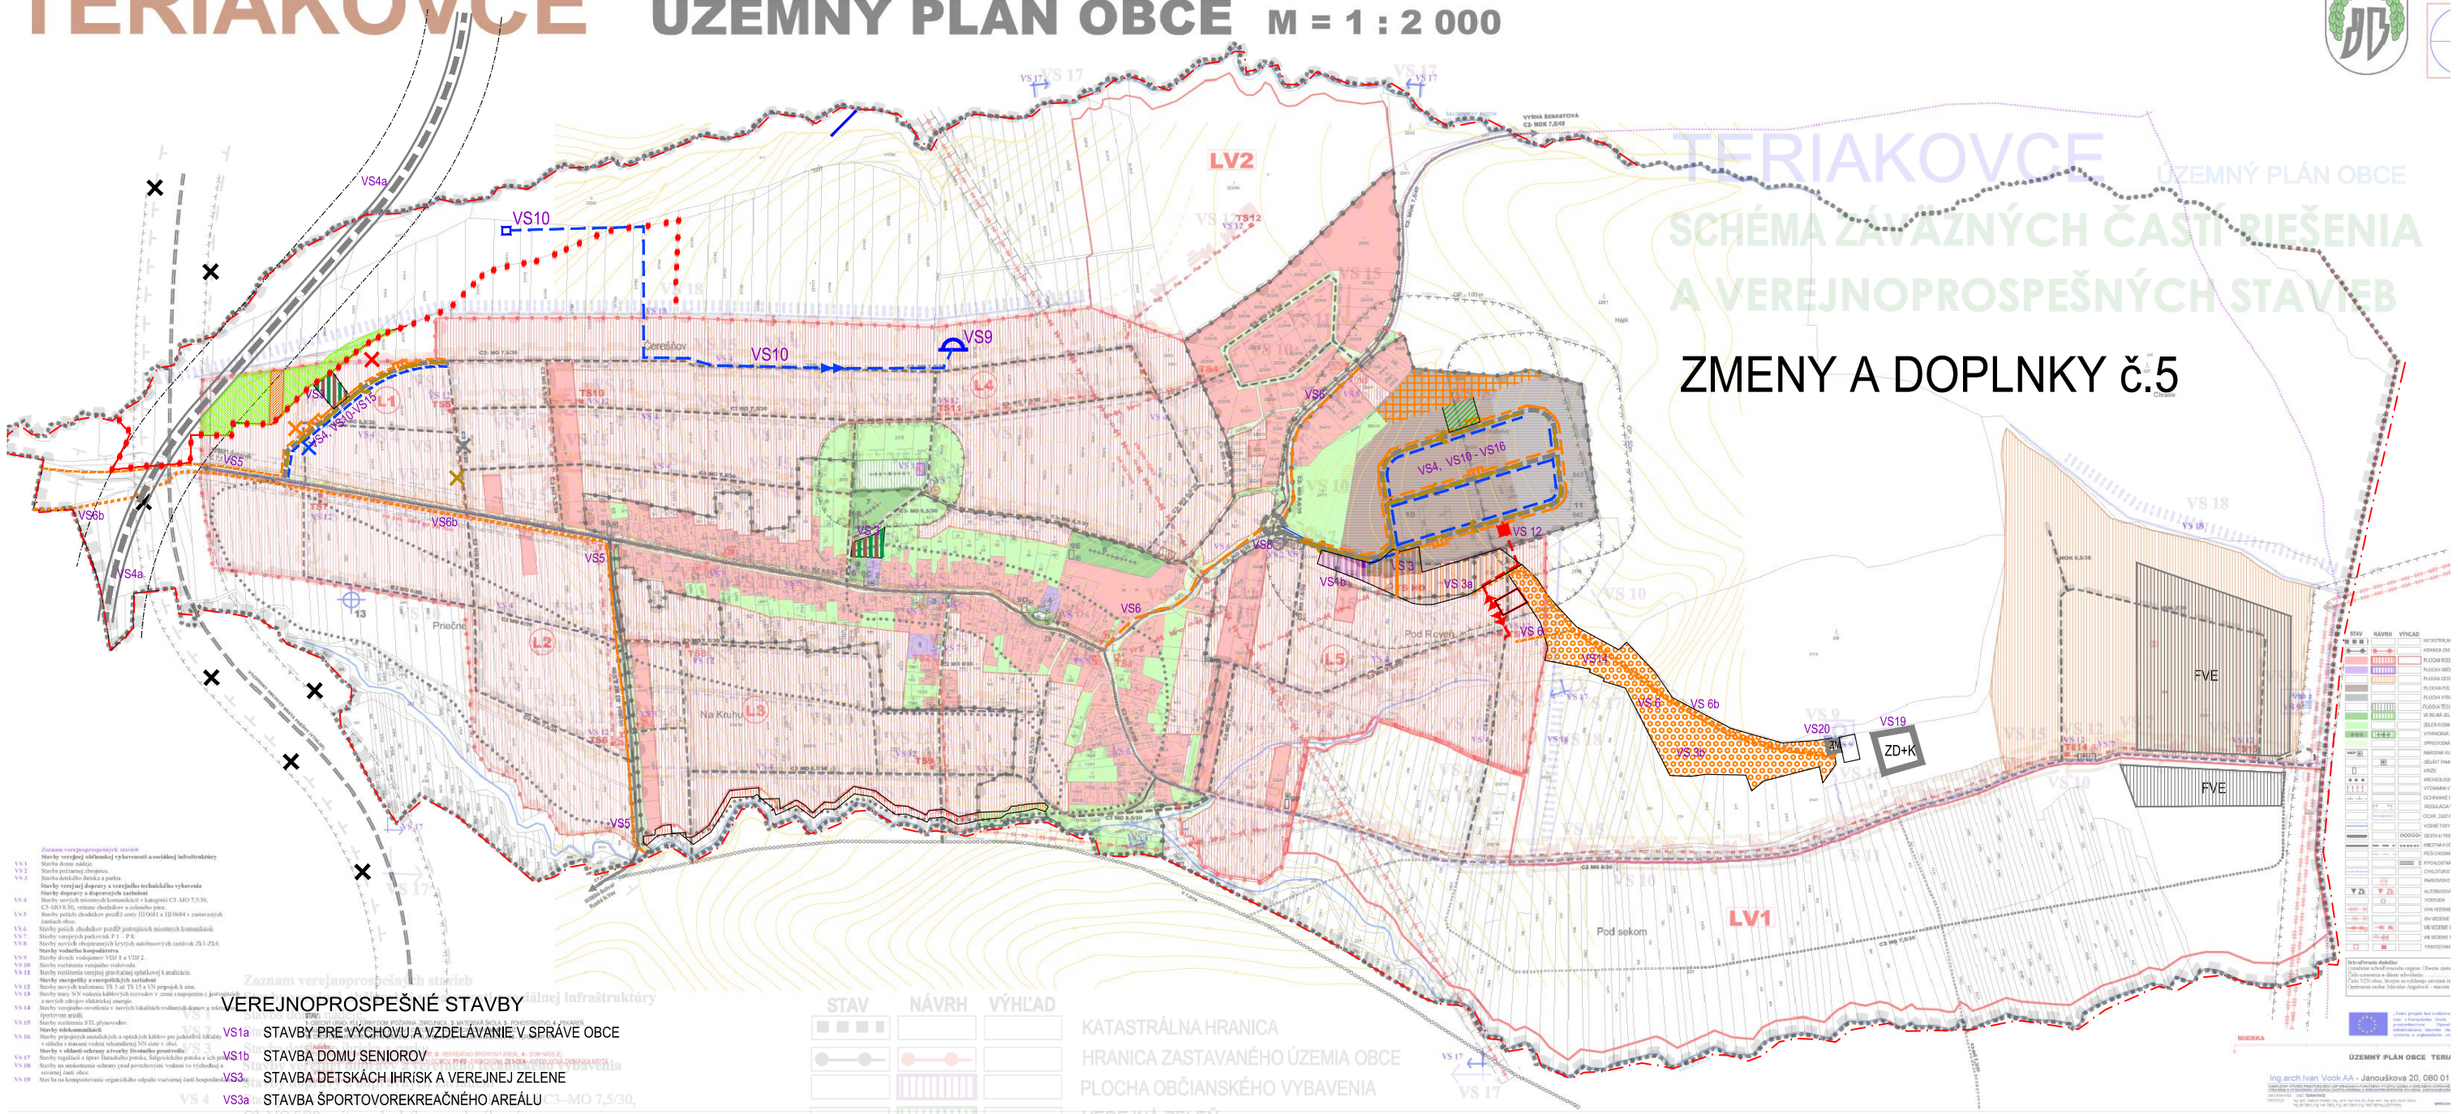

VEREJNOPROSPEŠNÉ STAVBY

		STAV	NÁVRH	VÝHĽAD
VS1a	STAVBY PRE VÝCHOVU A VZDELÁVANIE V SPRÁVE OBCE			KATASTRÁLNA HRANICA
VS1b	STAVBA DOMU SENIOROV			HRANICA ZASTAVANÉHO ÚZEMIA OBCE
VS3	STAVBA DETSKÁCH IHRISK A VEREJNEJ ZELENE			PLOCHA OBČIANSKÉHO VYBAVENIA
VS3a	STAVBA ŠPORTOVOREKREAČNÉHO AREÁLU			VEREJNÁ ZELEŇ
VS3b	STAVBA LESOPARKU			
VS4	STAVBY NOVÝCH MIESTNYCH KOMUNIKÁCII V KATEGÓRII C3 VRÁTANE CHODNÍKOV A ZELENÝCH PÁSOV			PLOCHA TECHNICKÉHO VYBAVENIA
VS4a	STAVBA CESTY VÝCHODNÉHO OBCHVATU MESTA PREŠOV			OCHRANNÉ PÁSMA
VS5	STAVBY VEREJNÝCH PEŠÍCH CHODNÍKOV POZDĽŽ CIEST III/3439 A III/3442			CESTA III.TRIEDY
VS6	STAVBY VEREJNÝCH PEŠÍCH CHODNÍKOV TRASOVANÝCH POZDĽŽ MIESTNYCH KOMUNIKÁCII A SAMOSTATNE TRASOVANÝCH			MIESTNA A ÚČELOVÁ KOMUNIKÁCIA
VS6b	STAVBY VEREJNÝCH CYKLISTICKÝCH CHODNÍKOV			PEŠÍ CHODNÍK
VS7	STAVBY VEREJNÝCH PARKOVÍSK			
VS8	STAVBY OBOJSTRANNÝCH KRYTÝCH AUTOBUSOVÝCH ZASTÁVOK		Zk	AUTOBUSOVÁ ZASTÁVKA KRYTÁ
VS9	STAVBA VODOJEMU V LOKALITE ČEREŠŇOV			REGULÁCIA VODNÝCH TOKOV
VS10	STAVBY ROZŠÍRENIA VEREJNÉHO VODOVODU			OCHRANA ZASTAVANÉHO ÚZEMIA PRED POVRCH. VODAMI
VS11	STAVBY ROZŠÍRENIA VEREJNEJ GRAVITAČNEJ SPLAŠKOVEJ KANALIZÁCIE			VODOVOD
VS12	STAVBY NOVÝCH TRAFOSTANÍC TS 5 - TS 15			VODOJEM
VS13	STAVBY TRASY NN VEDENIA KÁBLOVÝCH ROZVODOV V ZEMY		Ω	SPLAŠKOVÁ KANALIZÁCIA
VS14	STAVBY VEREJNÉHO OSVETLENIA			STL PLYNOROZVODY
VS15	STAVBY ROZŠÍRENIA STL PLYNOVODOV			VN VEDENIE KÁBELOVÉ V ZEMI
VS16	STAVBY PRÍPOJNÝCH METALICKÝCH A OPTICKÝCH KÁBLOV PRE JEDNOTLIVÉ LOKALITY			TRAFOSTANICA
VS17	STAVBY REGULÁCII A ÚPRAV BARACKÉHO POTOKA , ŠALGOVÍCKÉHO POTOKA A ICH PRÍTOKOV			
VS18	STAVBY NA UMIESTNENIE OCHRANY PRED POVODŇOVÝMI VODAMI VO VÝCHODNEJ A SEVERNEJ ČASTI OBCE			
VS19	STAVBA ZBERNÉHO DVORA A KOMPOSTOVISKA			
VS20	STAVBA ZBERNÉHO MIESTA			

STAV	NÁVRH	
		VÝCH. OBCHV. MESTA PREŠOV
		MIESTNE OBSLUŽ. CESTY
		PEŠÍ CHODNÍK
		CYKLISTICKÝ CHODNÍK
		DISTRIBUČNÝ VODOVOD
		PRÍVODNY VODOVODNÝ RÁD
		VODOJEM
		SPLAŠKOVÁ KANALIZÁCIA
		STL PLYNOVODNÉ ROZVODY
		PRIPOJOVACIE VN VEDENIE
		TRAFOSTANICA
		PLOCHY TTP
		PLOCHY ORNEJ PôDY

STAV	NÁVRH	
		HRANICA ZASTAVANÉHO ÚZEMIA
		VEREJNÁ ZELEŇ
		PLOCHA OBČIANSKÉHO VYBAVENIA
		REKR.ÚZEMIE (REKR. LÚKA)
		REKR.ÚZEMIA (LESOPARK)
		PLOCHY ROD. DOMOV
		PLOCHY DETSKÝCH IHRÍSK A VER. ZELENE
	FVE	PLOCHY ŠPORTOVOREKREAČNÉ
	ZD+K	ZBERNÝ DVOR A KOMPOSTOVISKO
	ZM	ZBERNÉ MIESTO
		ZRUŠENÝ PRVOK
		HRANICE OCHRANNÝCH PÁSIEM